
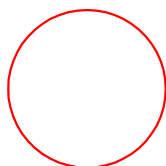


ORIENTACJA

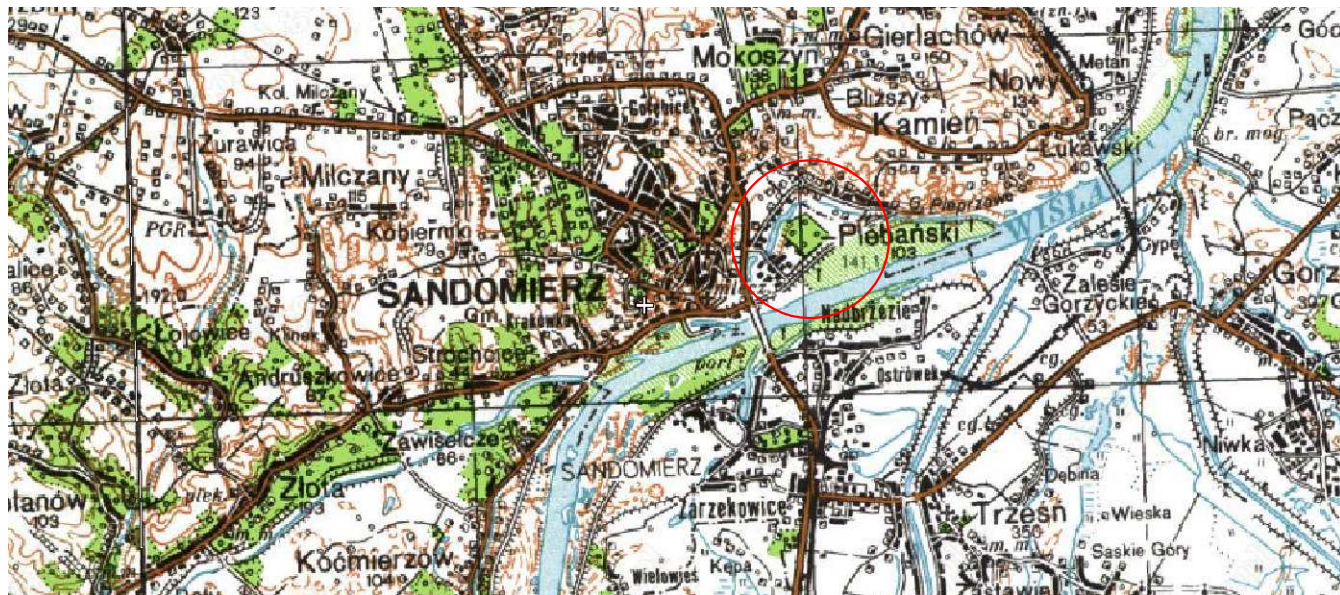

- LOKALIZACJA INWESTYCJI

Inwestor:	Przedsiębiorstwo Gospodarki Komunalnej i Mieszkaniowej w Sandomierzu Sp. z o. o ul. Przemysłowa 12 27-600 Sandomierz				Nr Rys. T-01
Temat:	Modernizacja instalacji odprowadzenia pulpy piaskowej z piaskownika				
Nazwa rys.:	ORIENTACJA				
Obiekt:	Faza: Projekt budowlany			Data: 11.2017	Skala: 1:10000
Branża:	Funkcja	Imię i nazwisko:		Nr upr:	Podpis:
sanitarna	Projektant	mgr inż. Adam Szwed		PDK/0063/POOS/06	