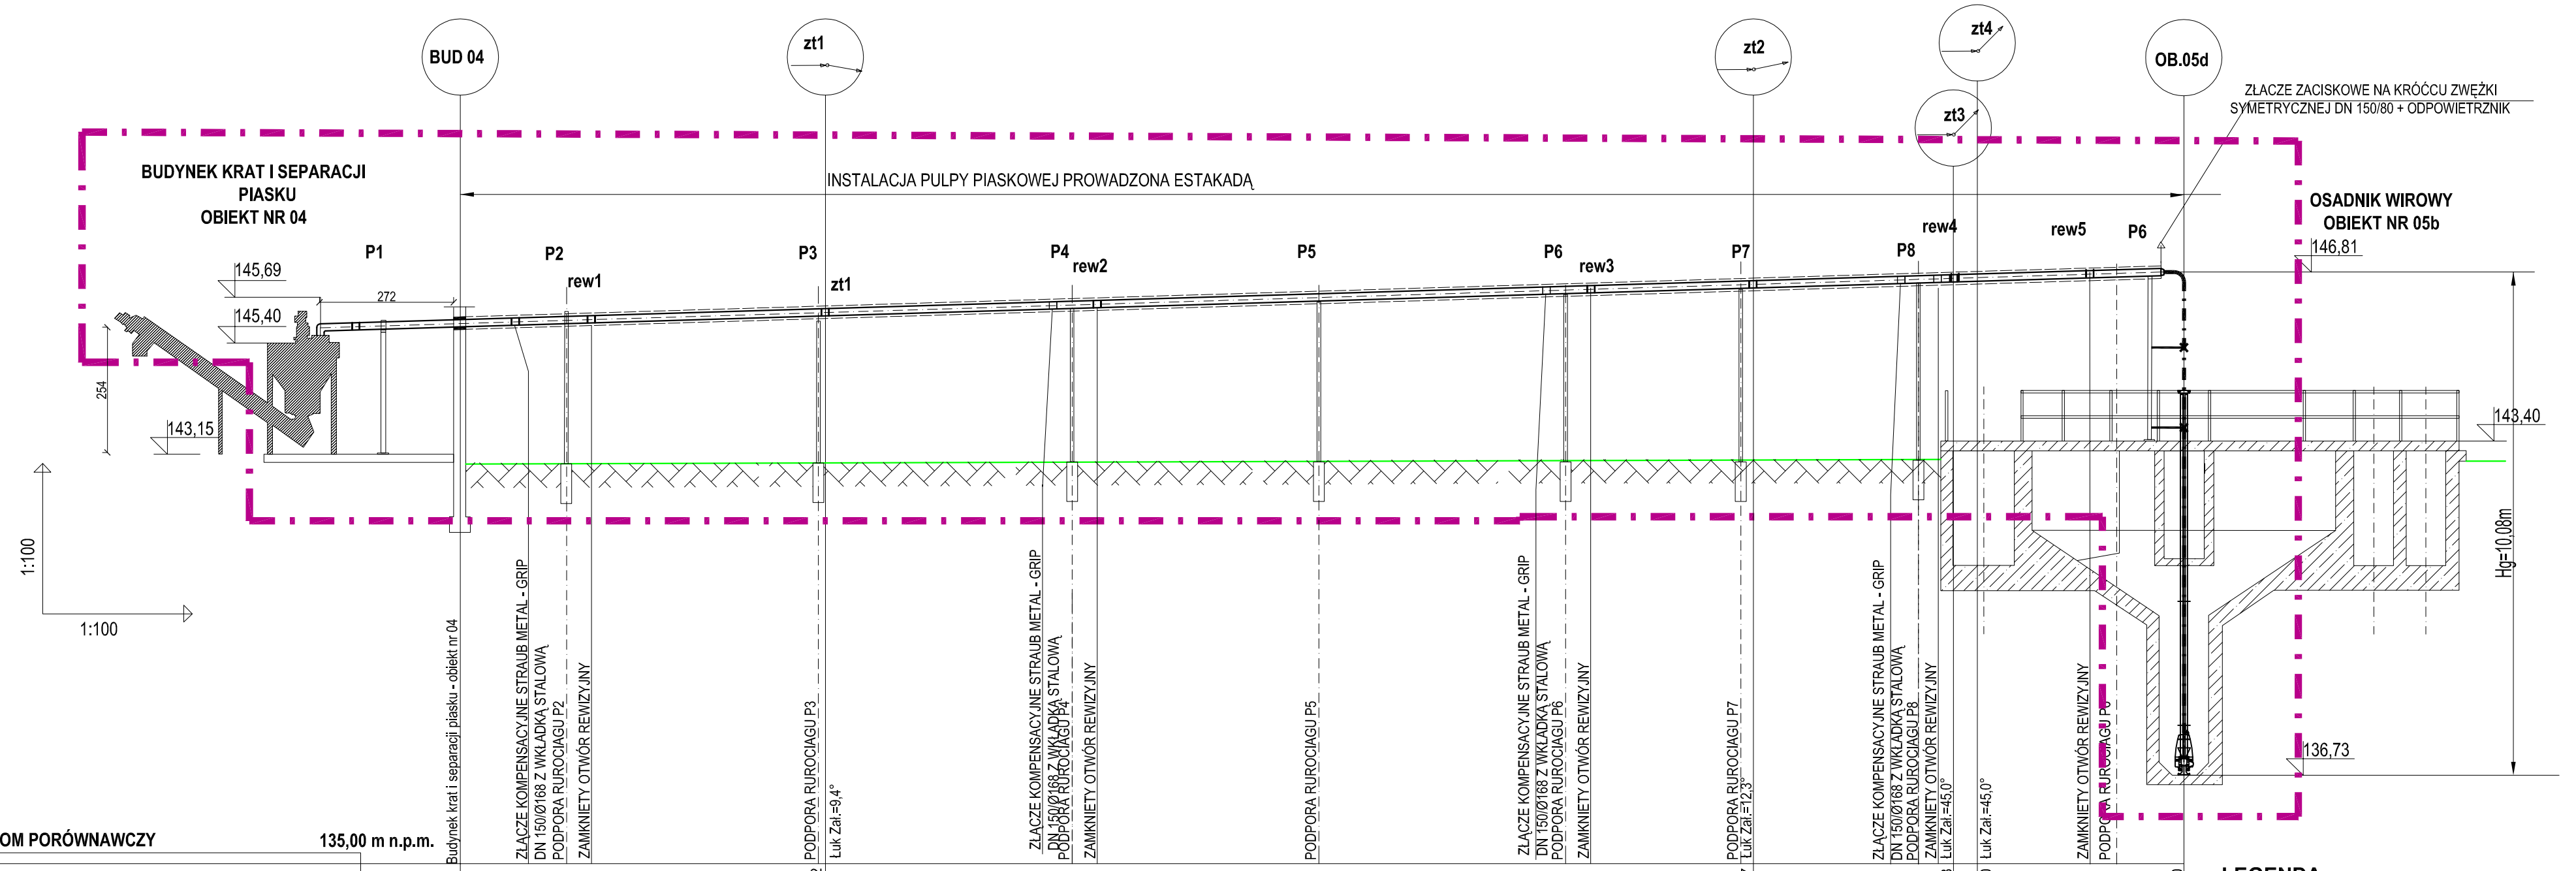

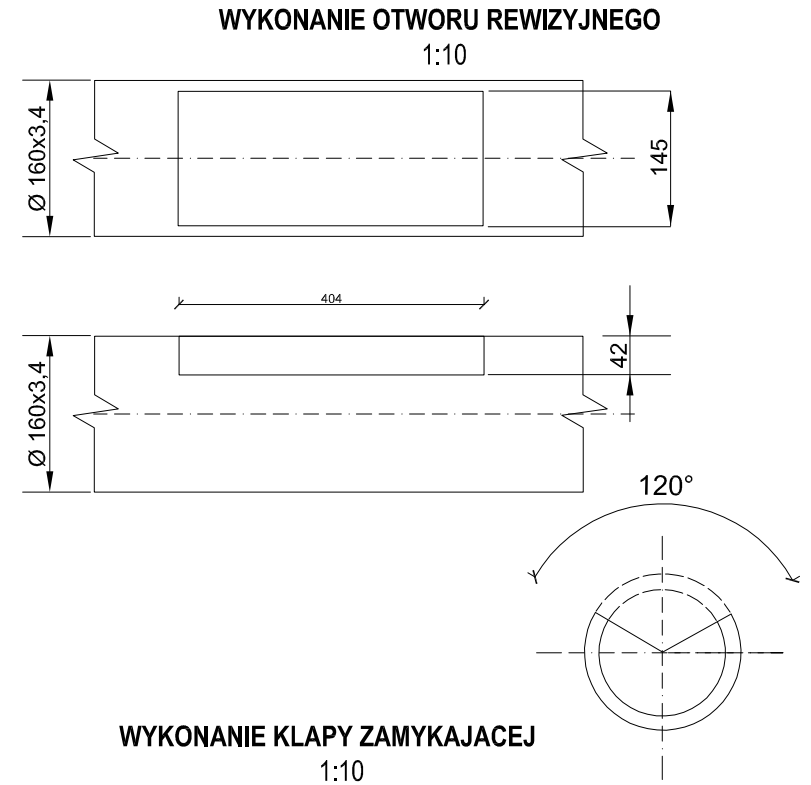

POZIOM PORÓWNAWCZY	135,00 m n.p.m.	Budynek krat i separacji piasku - obiekt nr 04	ZŁĄCZE KOMPENSACYJNE STRAUB METAL - GRIP DN 150/Ø168 Z WKŁADKĄ STALOWĄ	PODPORA RUROCIĄGU P2	ZAMKNIĘTY OTWÓR REWIZYJNY	PODPORA RUROCIĄGU P3	Luk Zał.=9,4°	ZŁĄCZE KOMPENSACYJNE STRAUB METAL - GRIP DN 150/Ø168 Z WKŁADKĄ STALOWĄ	PODPORA RUROCIĄGU P4	ZAMKNIĘTY OTWÓR REWIZYJNY	PODPORA RUROCIĄGU P5	ZŁĄCZE KOMPENSACYJNE STRAUB METAL - GRIP DN 150/Ø168 Z WKŁADKĄ STALOWĄ	PODPORA RUROCIĄGU P6	ZAMKNIĘTY OTWÓR REWIZYJNY	PODPORA RUROCIĄGU P7	Luk Zał.=12,3°	ZŁĄCZE KOMPENSACYJNE STRAUB METAL - GRIP DN 150/Ø168 Z WKŁADKĄ STALOWĄ	PODPORA RUROCIĄGU P8	ZAMKNIĘTY OTWÓR REWIZYJNY	Luk Zał.=45,0°	Luk Zał.=45,0°	ZAMKNIĘTY OTWÓR REWIZYJNY	PODPORA RUROCIĄGU P9	
PROJ. RZĘDNA TERENU		143,00					143,02										143,07						143,08	143,10		143,40
RZĘDNA TERENU ISTN.		143,00					143,02										143,07						143,08	143,10		143,40
RZĘDNA OSI RUROCIAGU		145,77	145,80	145,83	145,85		145,99	145,99		145,12	145,14	146,16		146,29		146,42	146,44	146,46	146,54	146,55		146,65	146,66	146,67	146,69		146,78	146,79	146,81
ZAGŁEBIENIE OSI RUROCIAGU		-2,77					-2,79										-3,48						-3,59	-3,59				-3,41
SPADKI, DŁUGOŚCI		3%																										34,95m
ŚREDNICA MATERIAŁ		RURA SPAWANA AST AISI304 Ø168,3x3,4 l=34,95m (W IZOLACJI GR.50mm I PŁASZCZU Z ALUMINIUM)																										
ODLEGŁOŚĆ		0,0	1,00	2,15	2,65	7,40	7,25	7,40	11,90	12,40	12,90	18,75	17,40		21,90	22,40	22,90	25,95	26,20	3,85	29,55	29,95	30,05	30,75	4,2	33,70	34,25	34,95
HEKTOMETRY		BUD 04		P2	rew1		P3	zt1	P4	rew2		P5			P6	rew3		P7	zt2		P8	rew3	zt3	zt4		rew	P9	OB.05d
		0																										

LEGENDA:

- ZAKRES OPRACOWANIA

UWAGI:

1. PODPORY "P1"-"P8" NALEŻY WYKONAĆ ZGODNEI Z CZEŚCIĄ Z RYSUNKAMI PODPÓR.
2. PRZEWÓD NALEZY PODŁĄCZYĆ WPROWADZIĆ NAD OTWÓR SEPERATORA PIASKU ZAKOŃCZAJĄC KOLANEM 90°.
3. W OZNACZONYCH MIEJSCACH (REW) WYKONAĆ OTWORY REWIZYJNE O DL.=400mm PRZYKRYTE ZAMKNIĘCIEM Z BLACHY NIERDZEWNEJ.

Inwestor:	Przedsiębiorstwo Gospodarki Komunalnej i Mieszkaniowej w Sandomierzu Sp. z o. o ul. Przemysłowa 12 27-600 Sandomierz			Nr Rys. T-06
Temat:	**Modernizacja instalacji odprowadzenia pulpy piaskowej z piaskownika**			
Nazwa rys.:	**PROFIL ISTALACJI PULPY PIASKOWEJ NA ODCINKU OB.04 - OB.05**			
Obiekt:	Faza: Projekt budowlany		Data: 11.2017	Skala: 1:100
Branża:	Funkcja	Imię i nazwisko:	Nr upr:	Podpis:
sanitarna	Projektant	mgr inż. Adam Szwed	PDK/0063/POOS/06	