## PROFILE KANALIZACJI SANITARNEJ 1 : 100/500

OBIEKT: SIEĆ KANALIZACJI SANITARNEJ WRAZ Z KANAŁAMI BOCZNYMI I PRZYŁĄCZAMI W UL. POLNEJ W SANDOMIERZU

ADRES BUDOWY: 27-600 SANDOMIERZ, UL. POLNA

INWESTOR: PRZEDSIĘBIORSTWO GOSPODARKI KOMUNALNEJ I MIESZKANIOWEJ SP. Z O.O. 27-600 SANDOMIERZ UL. PRZEMYSŁOWA 12

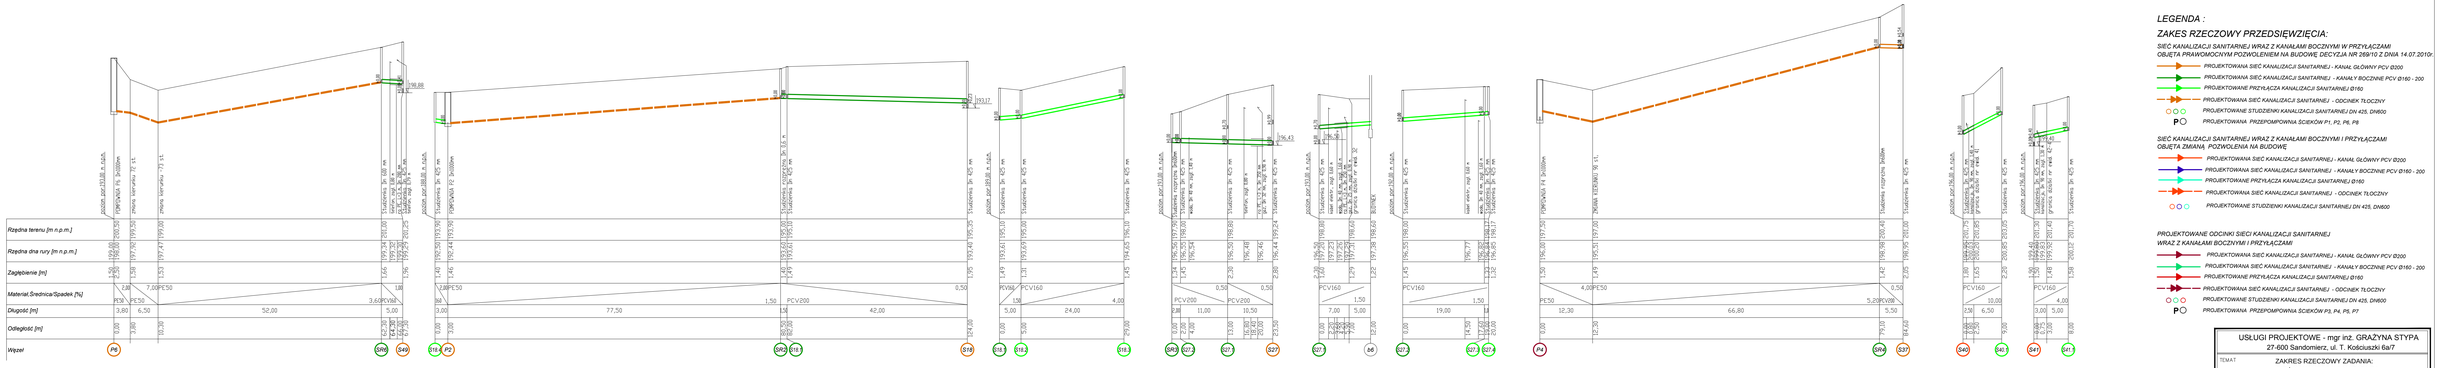


## LEGENDA :

### ZAKRES RZECZOWY PRZEDSIĘWZIĘCIA:

SIEĆ KANALIZACJI SANITARNEJ WRAZ Z KANAŁAMI BOCZNYMI W PRZYŁĄCZAMI OBJĘTA PRAWOMOCNYM POZWOLENIEM NA BUDOWĘ DECYZJA NR 269/10 Z DNIA 14.07.2010r.

- PROJEKTOWANA SIEĆ KANALIZACJI SANITARNEJ - KANAŁ GŁÓWNY PCV Ø200
- PROJEKTOWANA SIEĆ KANALIZACJI SANITARNEJ - KANAŁY BOCZNE PCV Ø160 - 200
- PROJEKTOWANE PRZYŁĄCZA KANALIZACJI SANITARNEJ Ø160
- PROJEKTOWANA SIEĆ KANALIZACJI SANITARNEJ - ODCINEK TŁOCZNY
- PROJEKTOWANE STUDZIENKI KANALIZACJI SANITARNEJ DN 425, DN600
- PROJEKTOWANA PRZEPOMPOWNIA ŚCIEKÓW P1, P2, P6, P8

SIEĆ KANALIZACJI SANITARNEJ WRAZ Z KANAŁAMI BOCZNYMI I PRZYŁĄCZAMI OBJĘTA ZMIANĄ POZWOLENIA NA BUDOWĘ

- PROJEKTOWANA SIEĆ KANALIZACJI SANITARNEJ - KANAŁ GŁÓWNY PCV Ø200
- PROJEKTOWANA SIEĆ KANALIZACJI SANITARNEJ - KANAŁY BOCZNE PCV Ø160 - 200
- PROJEKTOWANE PRZYŁĄCZA KANALIZACJI SANITARNEJ Ø160
- PROJEKTOWANA SIEĆ KANALIZACJI SANITARNEJ - ODCINEK TŁOCZNY
- PROJEKTOWANE STUDZIENKI KANALIZACJI SANITARNEJ DN 425, DN600

PROJEKTOWANE ODCINKI SIECI KANALIZACJI SANITARNEJ WRAZ Z KANAŁAMI BOCZNYMI I PRZYŁĄCZAMI

- PROJEKTOWANA SIEĆ KANALIZACJI SANITARNEJ - KANAŁ GŁÓWNY PCV Ø200
- PROJEKTOWANA SIEĆ KANALIZACJI SANITARNEJ - KANAŁY BOCZNE PCV Ø160 - 200
- PROJEKTOWANE PRZYŁĄCZA KANALIZACJI SANITARNEJ Ø160
- PROJEKTOWANA SIEĆ KANALIZACJI SANITARNEJ - ODCINEK TŁOCZNY
- PROJEKTOWANE STUDZIENKI KANALIZACJI SANITARNEJ DN 425, DN600
- PROJEKTOWANA PRZEPOMPOWNIA ŚCIEKÓW P3, P4, P5, P7


USŁUGI PROJEKTOWE - mgr inż. GRAŻYNA STYPA
27-600 Sandomierz, ul. T. Kościuszki 6a/7


| | | | | |
|---|---|---|---|---|
| TEMAT: | ZAKRES RZECZOWY ZADANIA: SIEĆ KANALIZACJI SANITARNEJ WRAZ Z KANAŁAMI BOCZNYMI I PRZYŁĄCZAMI W ULICY POLNEJ W SANDOMIERZU | | | |
| INWESTOR | PRZEDSIĘBIORSTWO GOSPODARKI KOMUNALNEJ I MIESZKANIOWEJ SP. Z O.O. 27-600 SANDOMIERZ UL. PRZEMYSŁOWA 12 | | | |
| ROZZ. OPRAC. | PROFILE PODŁUŻNE KANALIZACJI SANITARNEJ | | | Branża: Sanitarna |
| | | | | Format: P.R. |
| | IMIĘ I NAZWISKO | UPRAWNIENIA | PODPIS | Skala: 1 : 100/500 |
| PROJEKTOWAŁ: | mgr inż. Grażyna STYPA | PDK/0001/ POOS/08 | | Data: X.2016r. |
| SPRAWDZIŁ: | inż. Anna MIANOWSKA | PDK/0237/ PWOS/12 | | Nr rys. 6 |