

ZAKRES PRAC:

SALA PÓŁNOCNA

Kolorystyka

Ściany	kolor niebieski (jasny habrowy) RGB: 115, 175, 209 (73AFD1)
Sklepienie	kolor biały/ecru
Glify okienne, drzwiowe, wnęki	kolor biały/ecru
Okna skrzynkowe	kolor brązowy (dąb)
Parapety	kolor brązowy (palisander średni)
Podesty przyokienne	kolor brązowy (palisander średni)
Drzwi	kolor brązowy (palisander średni)
Listwy przypodłogowe	kolor brązowy (dąb)

SALA ŚRODKOWA

Kolorystyka

Ściany	kolor kremowy (ecru) RGB: 251, 230, 166 (FBE6A6)
Sklepienie	kolor biały/ecru
Glify okienne, drzwiowe, wnęki	kolor biały/ecru
Okna skrzynkowe	kolor brązowy (dąb)
Parapety	kolor brązowy (palisander średni)
Podesty przyokienne	kolor brązowy (palisander średni)
Drzwi	kolor brązowy (palisander średni)
Listwy przypodłogowe	kolor brązowy (dąb)

SALA POŁUDNIOWA

Kolorystyka

Ściany	kolor różowy (amarantowy) RGB: 175, 54, 75 (AF364B)
Sklepienie	kolor biały/ecru
Glify okienne, drzwiowe, wnęki	kolor biały/ecru
Okna skrzynkowe	kolor brązowy (dąb)
Parapety	kolor brązowy (palisander średni)
Podesty przyokienne	kolor brązowy (palisander średni)
Drzwi	kolor brązowy (palisander średni)
Listwy przypodłogowe	kolor brązowy (dąb)

PRZEDSIONEK

Kolorystyka


Ściany	kolor beżowy RGB: 206, 185,146 (CEB992)
Sklepienie	kolor biały
Glify okienne, drzwiowe, wnęki	kolor biały/ecru
Okna w ramie kutej	kolor czerni z dodatkiem grafitu
Parapety	piaskowiec
Listwy przypodłogowe	piaskowiec (palisander średni)
Nowoprojektowane okno dwuszybowe w ramie drewnianej dębowej	piaskowiec
	kolor brązowy (dąb)

TOALETA

Kolorystyka

Ściany	kafelki odcienie szarości
Ściany powyżej kafelek	kolor biały/ecru
Sufit	kolor biały/ecru
Glify okienne, drzwiowe, wnęki	kolor biały/ecru
Okna skrzynkowe	kolor brązowy (dąb)
Parapety	kolor brązowy (palisander średni)
Drzwi	kolor brązowy (palisander średni)

- 1 Stojak na obrazy o podstawie trójkąta rys. AW7
- 2 Stojak na obrazy o podstawie kwadratu rys. AW7
- 3 Podest w formie stołu rys. AW8
- 4 Kącik socjalny, blat roboczy rys. AW9
- 5 Punkt informacyjny, witryna meblowa 2 rys. AW9
- 6 Punkt informacyjny, witryna meblowa rys. AW9
- 7 Przedłużenie parapetu w sali środkowej
- 8 Obudowa grzejnika rys. AW6
- 9 Rama obrazu rys. AW6
- 10 Drzwiczki wnękowe rys. AW6
- 11 Drewniane taborety

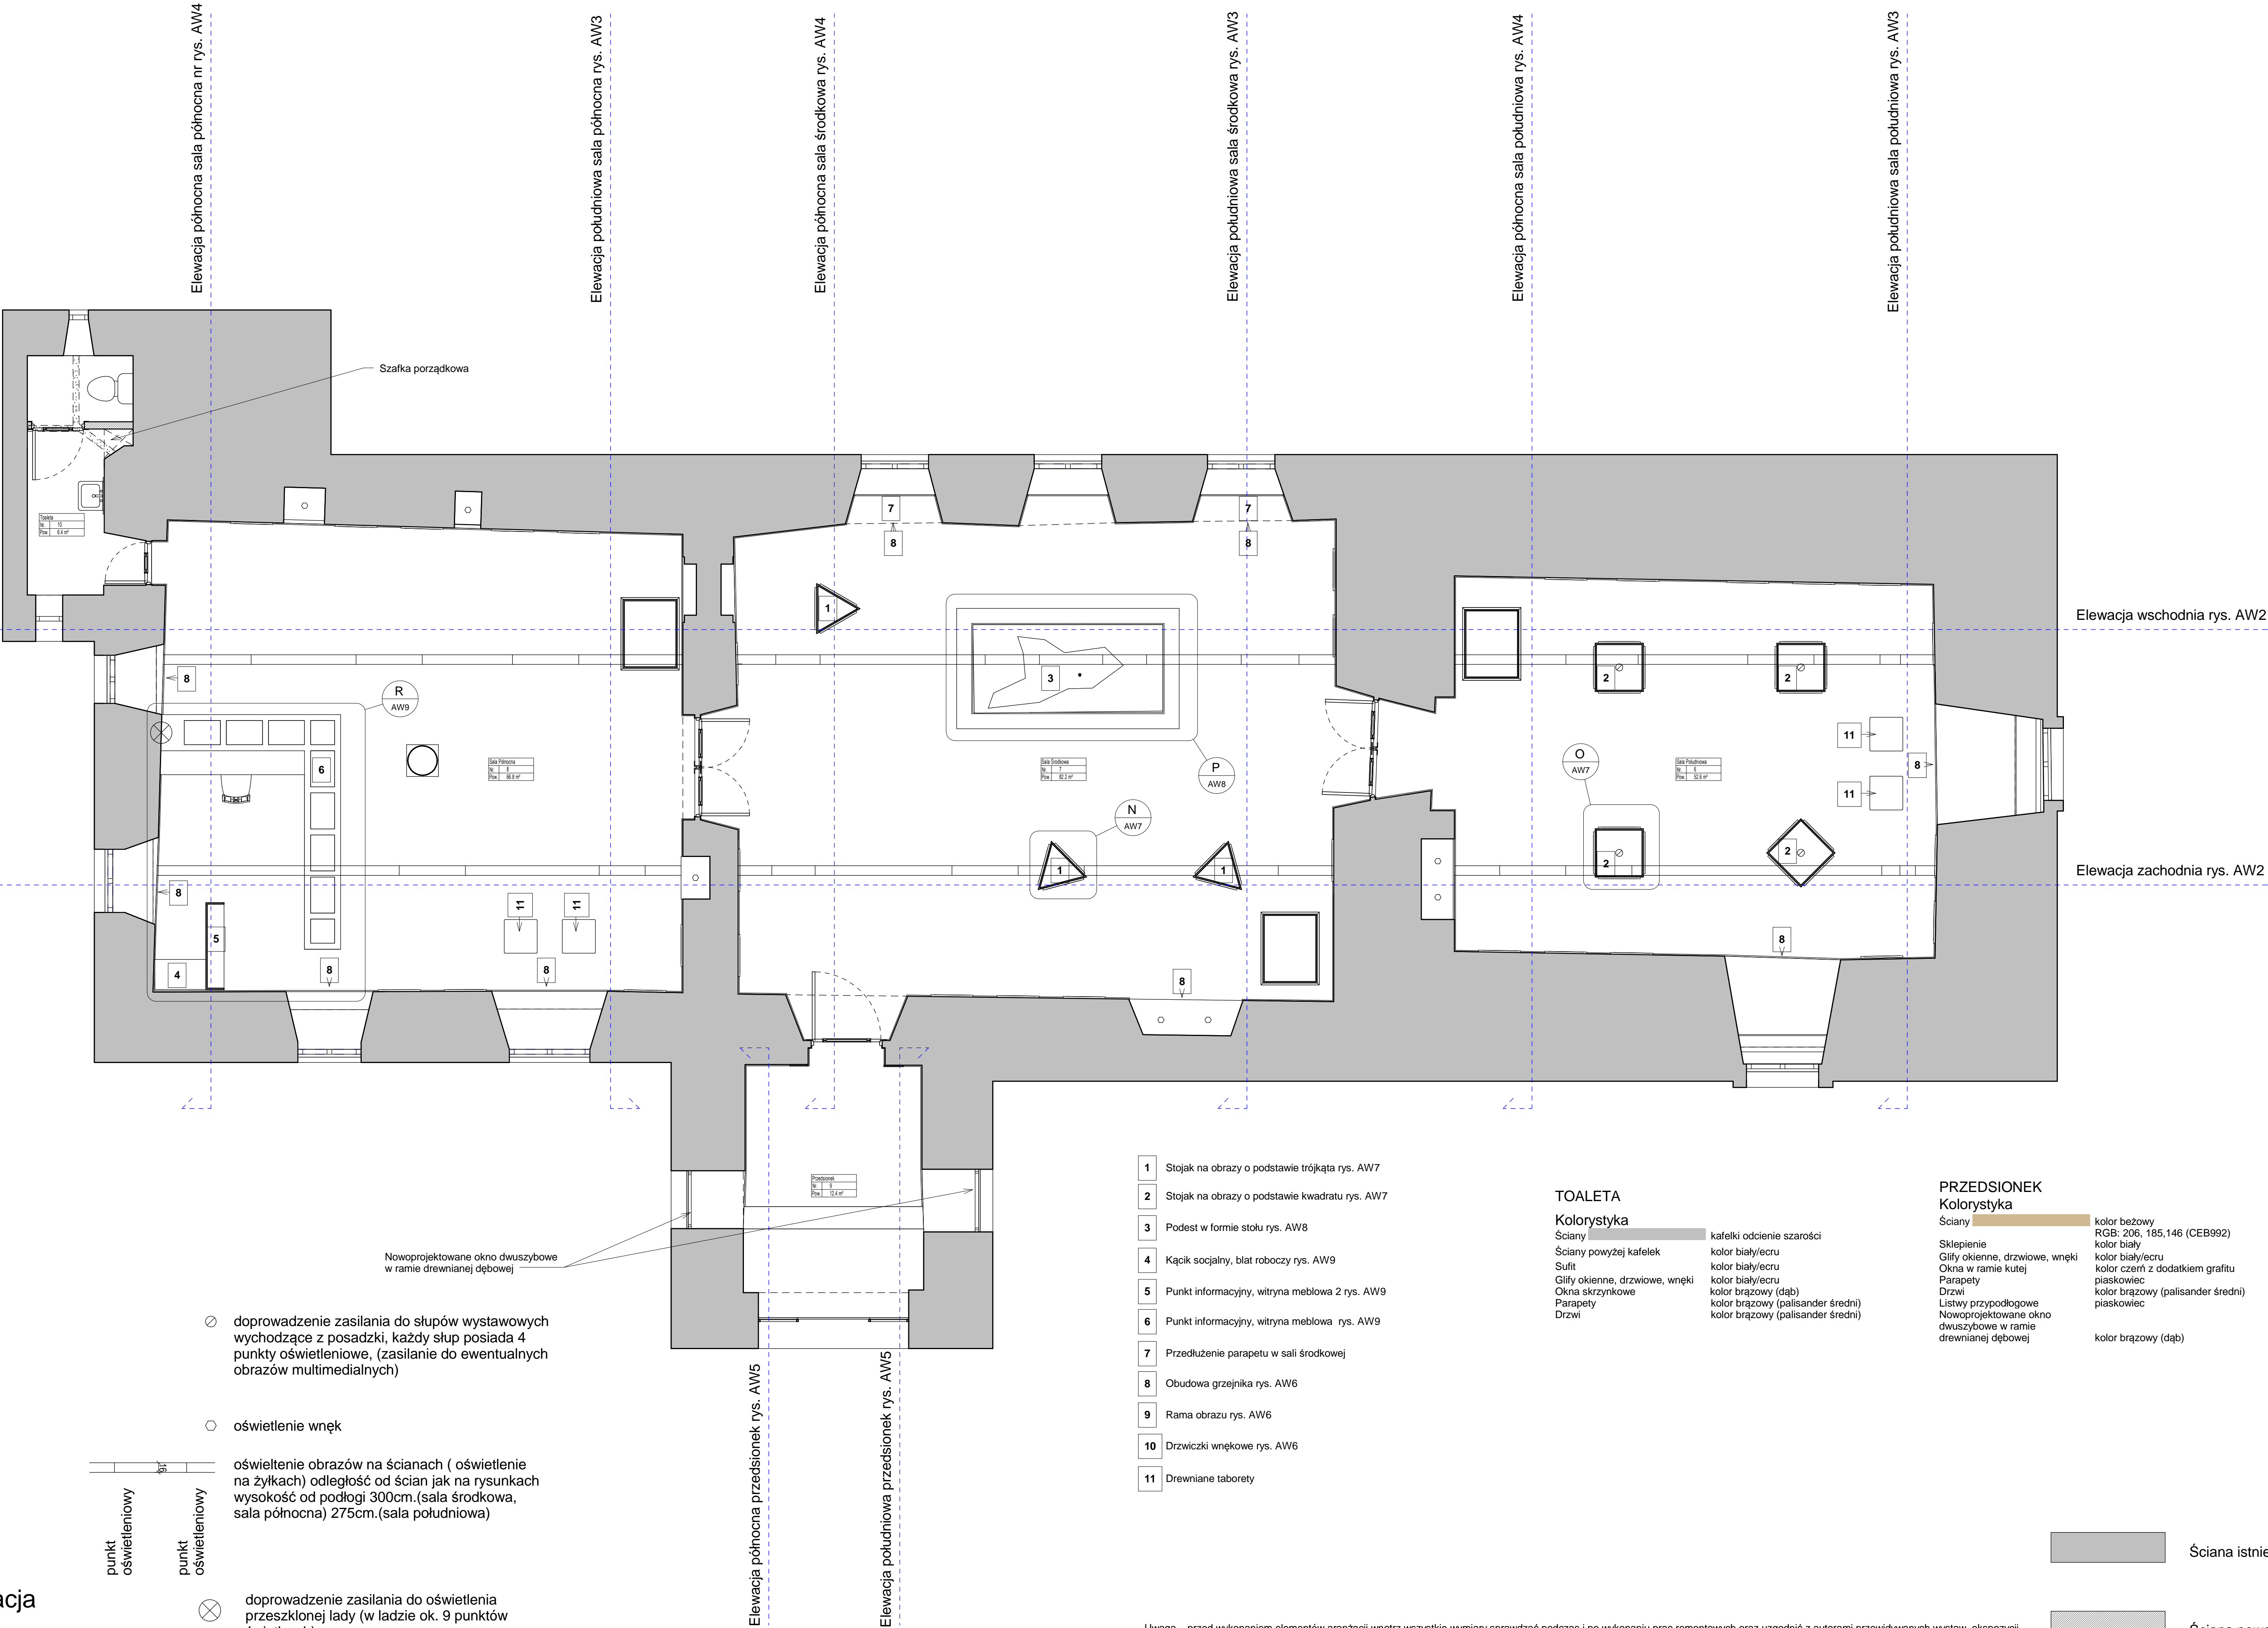

Uwaga – przed wykonaniem elementów aranżacji wnętrz wszystkie wymiary sprawdzać podczas i po wykonaniu prac remontowych oraz uzgodnić z autorami przewidywanych wystaw, ekspozycji.