


WIDOK Z GÓRY  
BIOREAKTORA OB.10b  
1:100

BIOREAKTOR OB.10a  
STANOWI USTRZĄŻANE ODBIJE BIOREAKTORA  
OB.10b PRZEDSTAWIONEGO NA NINIEJSZYM  
RYSUNKU

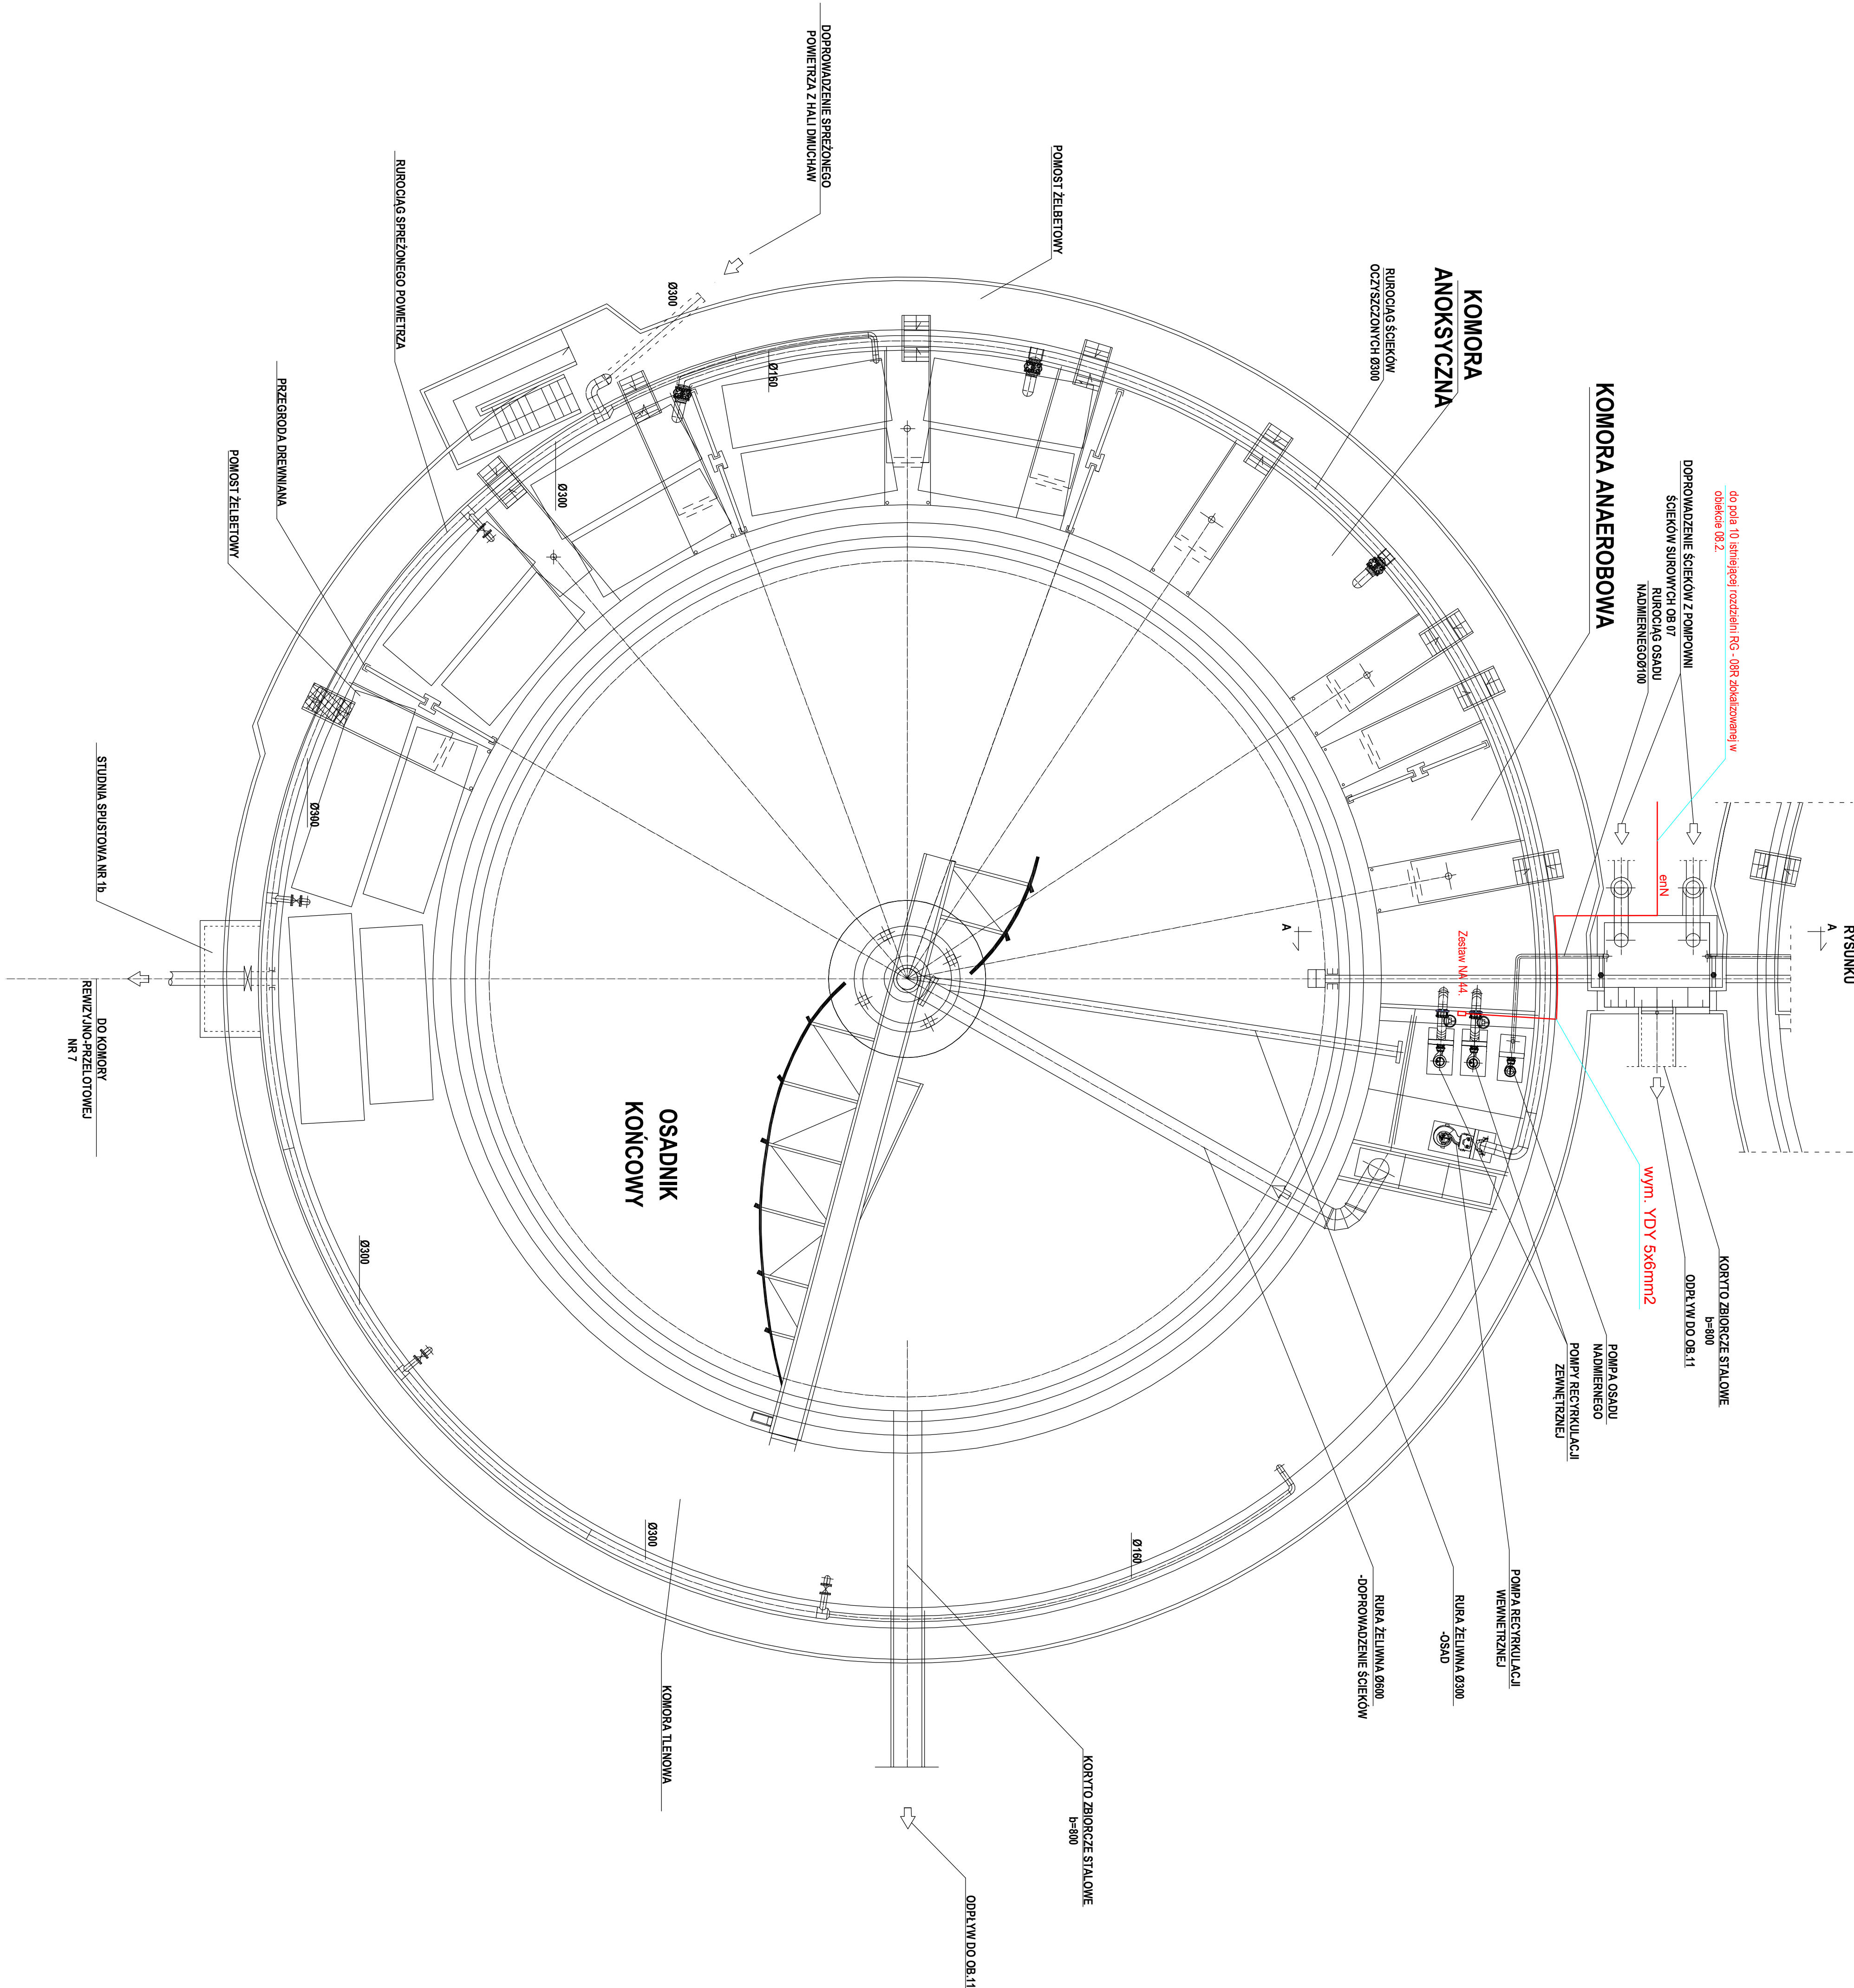

OB.010a,b- BIOREAKTOR UKY

LEGENDA:

- Zakres opracowania na obiekcie OB.10 a i 10b obejmuje:
- Demontaż instalacji i urządzeń
  - Wymianę urządzeń:
    - Pompy recykulacji wewnętrznej osadu ( reaktor A i B ) - 2 szt.
    - Pompy recykulacji zewnętrznej ( reaktor A i B ) - 4 szt.
    - Pompy osadu nadmiernego ( reaktor A i B ) - 2 szt.
  - Wykonanie prac remontowych polegających na:
    - Wymiana instalacja odprowadzania osadu nadmiernego z reaktorów A i B do zbiornika operacyjnego.
    - Wymiana kabla eNN zasilającego pompy recykulacji zewnętrznej

Investor:	Przedsiębiorstwo Gospodarki Komunalnej i Mieszkaniowej w Sandomierzu Sp. z o.o ul. Przemysłowa 12 27-600 Sandomierz	Nr Rys
Temat:	Remont i modernizacja miejskiej oczyszczalni ścieków w Sandomierzu - ETAP II	11E-10C
Nazwa rys.:	WIDOK Z GÓRY	
Obiekt:	Faza: Projekt budowlany	
Bransz:	Funkcja: Inne i nazwisko:	Data: 01.2014
technologicznej Projektant:	mgr inż. Adam Saweł	Nr upr.: Podpis: PDK/0063/POCS/06
		Skala: 1:100