RZUT FUNDAMENTÓW SKALA 1:100

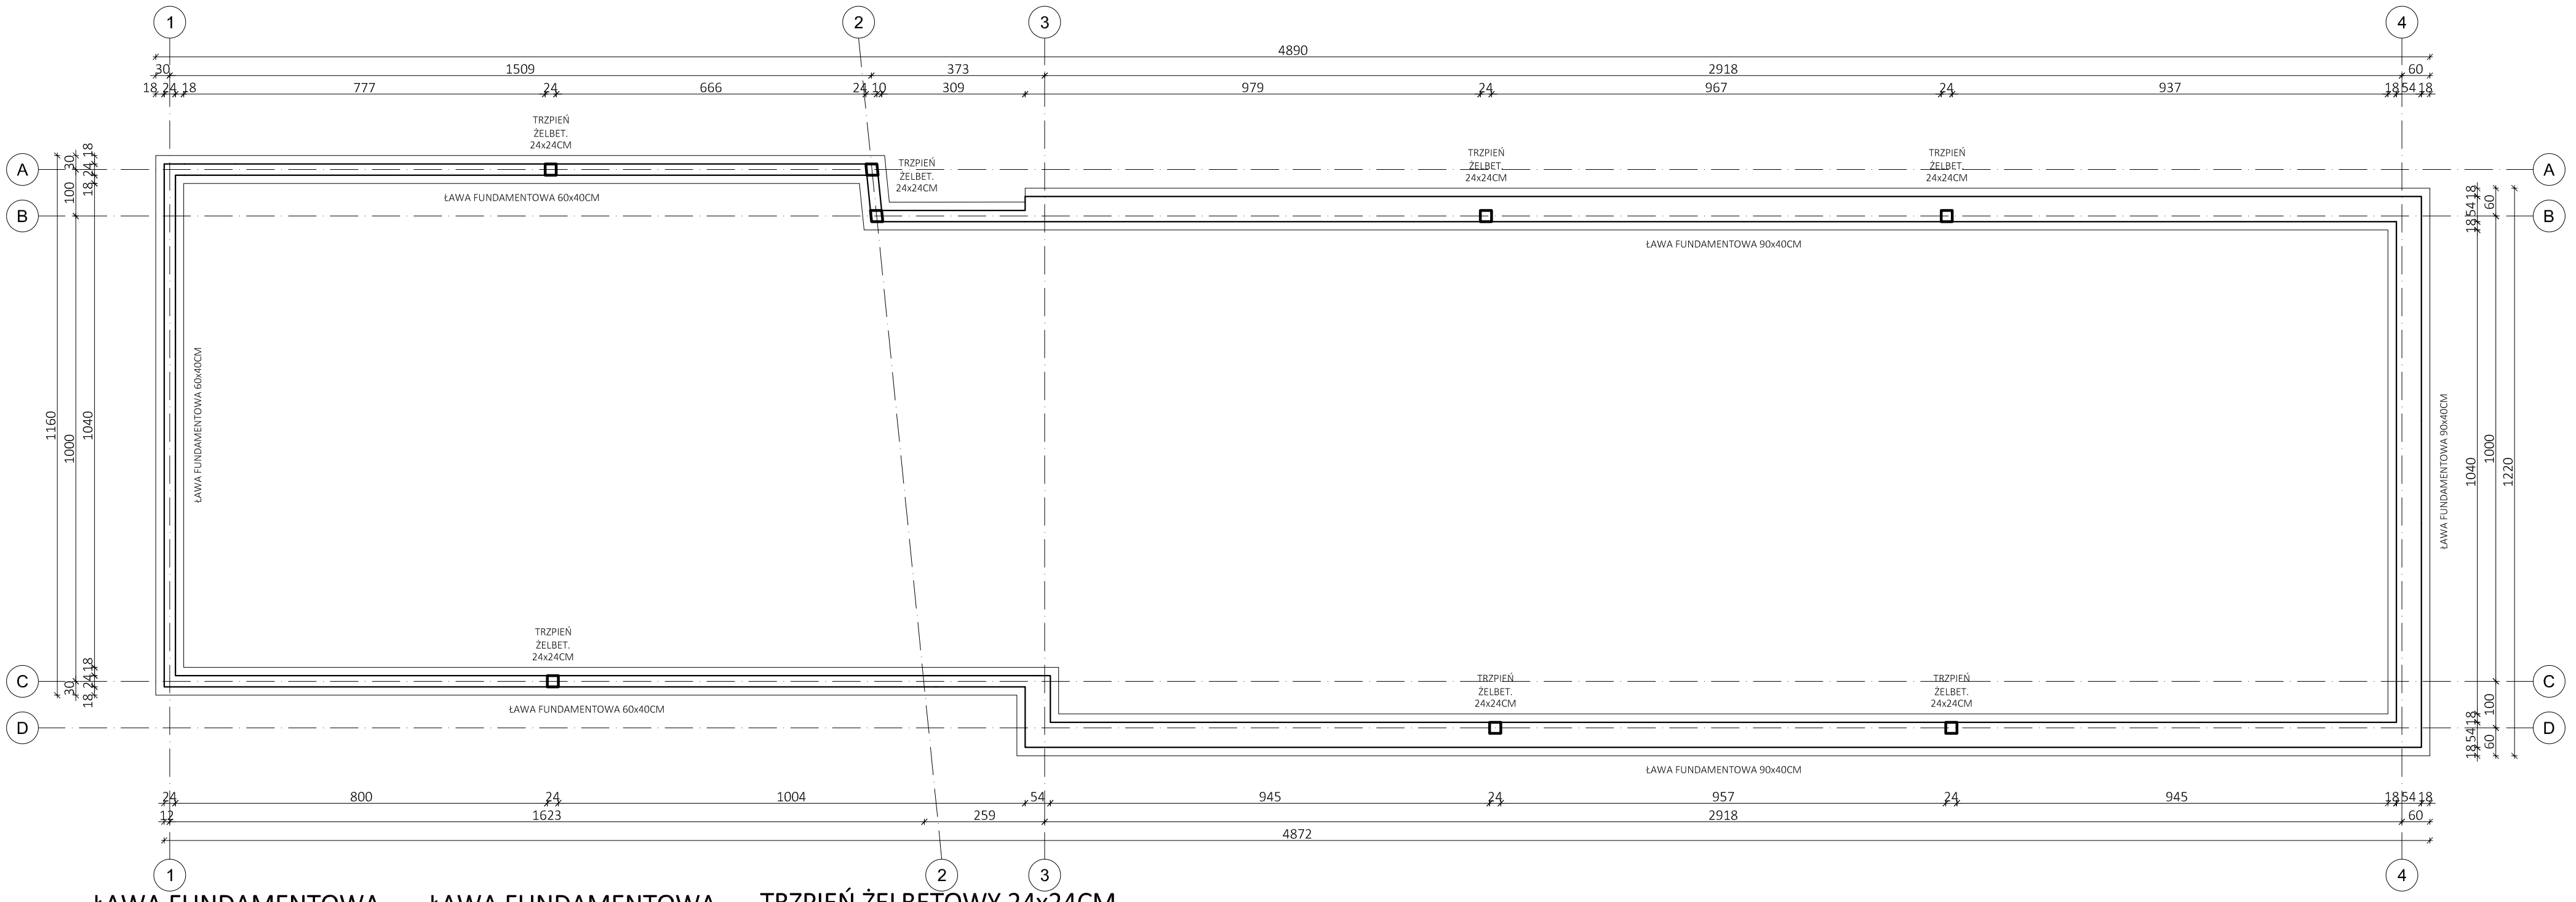

ŁAWA FUNDAMENTOWA 60x40CM SKALA 1:25

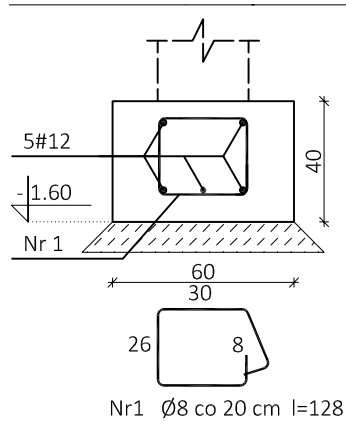

Nr1 Ø8 co 20 cm l=128

ŁAWA FUNDAMENTOWA 90x40CM SKALA 1:25

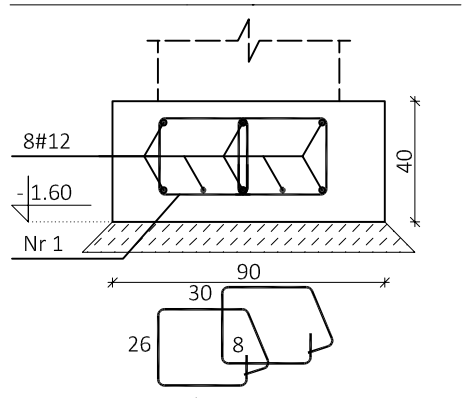

Nr1 2xØ8 co 20 cm l=128

TRZPIEŃ ŻELBETOWY 24x24CM SKALA 1:25

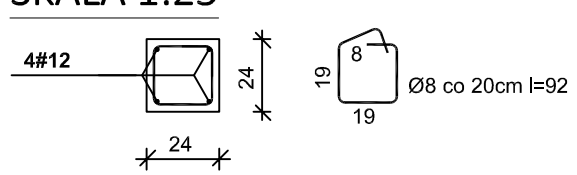

BETON	B25 (C20/25)
STAL	RB500W
OTULINA	85 MM

1. W TRAKCIE WYKONYWANIA WYKOPÓW FUNDAMENTOWYCH DLA PROJEKTOWANEGO OBIEKTU NALEŻY POWIADOMIĆ GEOLOGA, KTÓRY DOKONA ODBIORU PODŁOŻA BUDOWLANEGO I WPISEM DO DZIENNIKA BUDOWY DOPUŚCI WYKOPY DO DALSZYCH PRAC FUNDAMENTOWYCH.
2. WYKOPY FUNDAMENTOWE POWINNY BYĆ WYKONYWANE PODCZAS PORY SUCHEJ, NIE MOGĄ BYĆ WYKONYWANE WYPRZEDZAJĄCO I STAĆ OTWARTE.
3. W WYKOPIE NALEŻY POZOSTAWIĆ WARSTWĘ OCHRONNĄ GR. 30 CM, KTÓRĄ NALEŻY ODSPOIĆ BEZPOŚREDNIO PRZED PRZYSTĄPIENIEM DO PRAC FUNDAMENTOWYCH RĘCZNIE.
4. NA GRUNCIE RODZINNYM WYKONAĆ WARSTWĘ MINIMUM 10 CM CHUDEGO BETONU, CO STANOWI JEDNOCZEŚNIE PODBETON POD FUNDAMENTY.
5. NARUSZONE CZĘŚCI PODŁOŻA GRUNTOWEGO POD FUNDAMENTAMI NALEŻY USUNĄĆ I WYPEŁNIĆ CHUDYM BETONEM LUB PODSYPKĄ Z POSPÓŁKI.
6. NARUSZONY GRUNT WOKÓŁ RUR INSTALACYJNYCH PRZECHODZĄCYCH POD FUNDAMENTAMI NALEŻY USUNĄĆ I UZUPEŁNIĆ CHUDYM BETONEM.
7. W PRZYPADKU WYSTĄPIENIA W WYKOPIE FUNDAMENTOWYM W POZIOMIE POSADOWIENIA WODY GRUNTOWEJ, NALEŻY WYKONAĆ ODWODNIENIE, A „NARUSZONE" WARSTWY GRUNTU ZASTĄPIĆ CHUDYM BETONEM LUB PODSYPKĄ Z POSPÓŁKI.
8. W PRZYPADKU WYSTĄPIENIA ZALEGANIA WARSTWY NOŚNEJ (GRUNTÓW RODZIMYCH) NIEZNACZNIE POZNIŻEJ ZAKŁADANEJ, NIE NALEŻY OBNIŻAĆ POZIOMU POSADOWIENIA, A RÓŻNICE WYPEŁNIĆ CHUDYM BETONEM LUB PODSYPKĄ Z POSPÓŁKI.

Biuro projektowe DWORACZYK-ARCHITEKTURA
39-400 Tarnobrzeg, Al. Warszawska 170D
600 338 494, 600 505 918 www.d-architektura.com.pl
gajekada@gmail.com, dworaczykkamil@gmail.com

Obiekt/adres inwestycji
Budowa pawilonu handlowego, 27-600 Sandomierz, nr dz. 435/3 obręb: 0003 Sandomierz Lewobrzeżny

Inwestor
Gmina Sandomierz, Plac Poniatowskiego 3, 27-600 Sandomierz

Projektant mgr inż. Dariusz Domagała	Podpis	Specjalność konstrukcja	Nr. upr. 123/Tbg/98
Projektant mgr inż. Wojciech Karbarz	Podpis	Specjalność konstrukcja	Nr. upr. 211/Tbg/98

Tytuł rysunku
Rzut fundamentów – projekt zamienny

Stadium	Data	Skala
Projekt budowlany	**07.2018**	**1 : 100**

Dworaczyk Architektura

Nr rysunku K1