RZUT WIĘŹBY DACHOWEJ SKALA 1:100

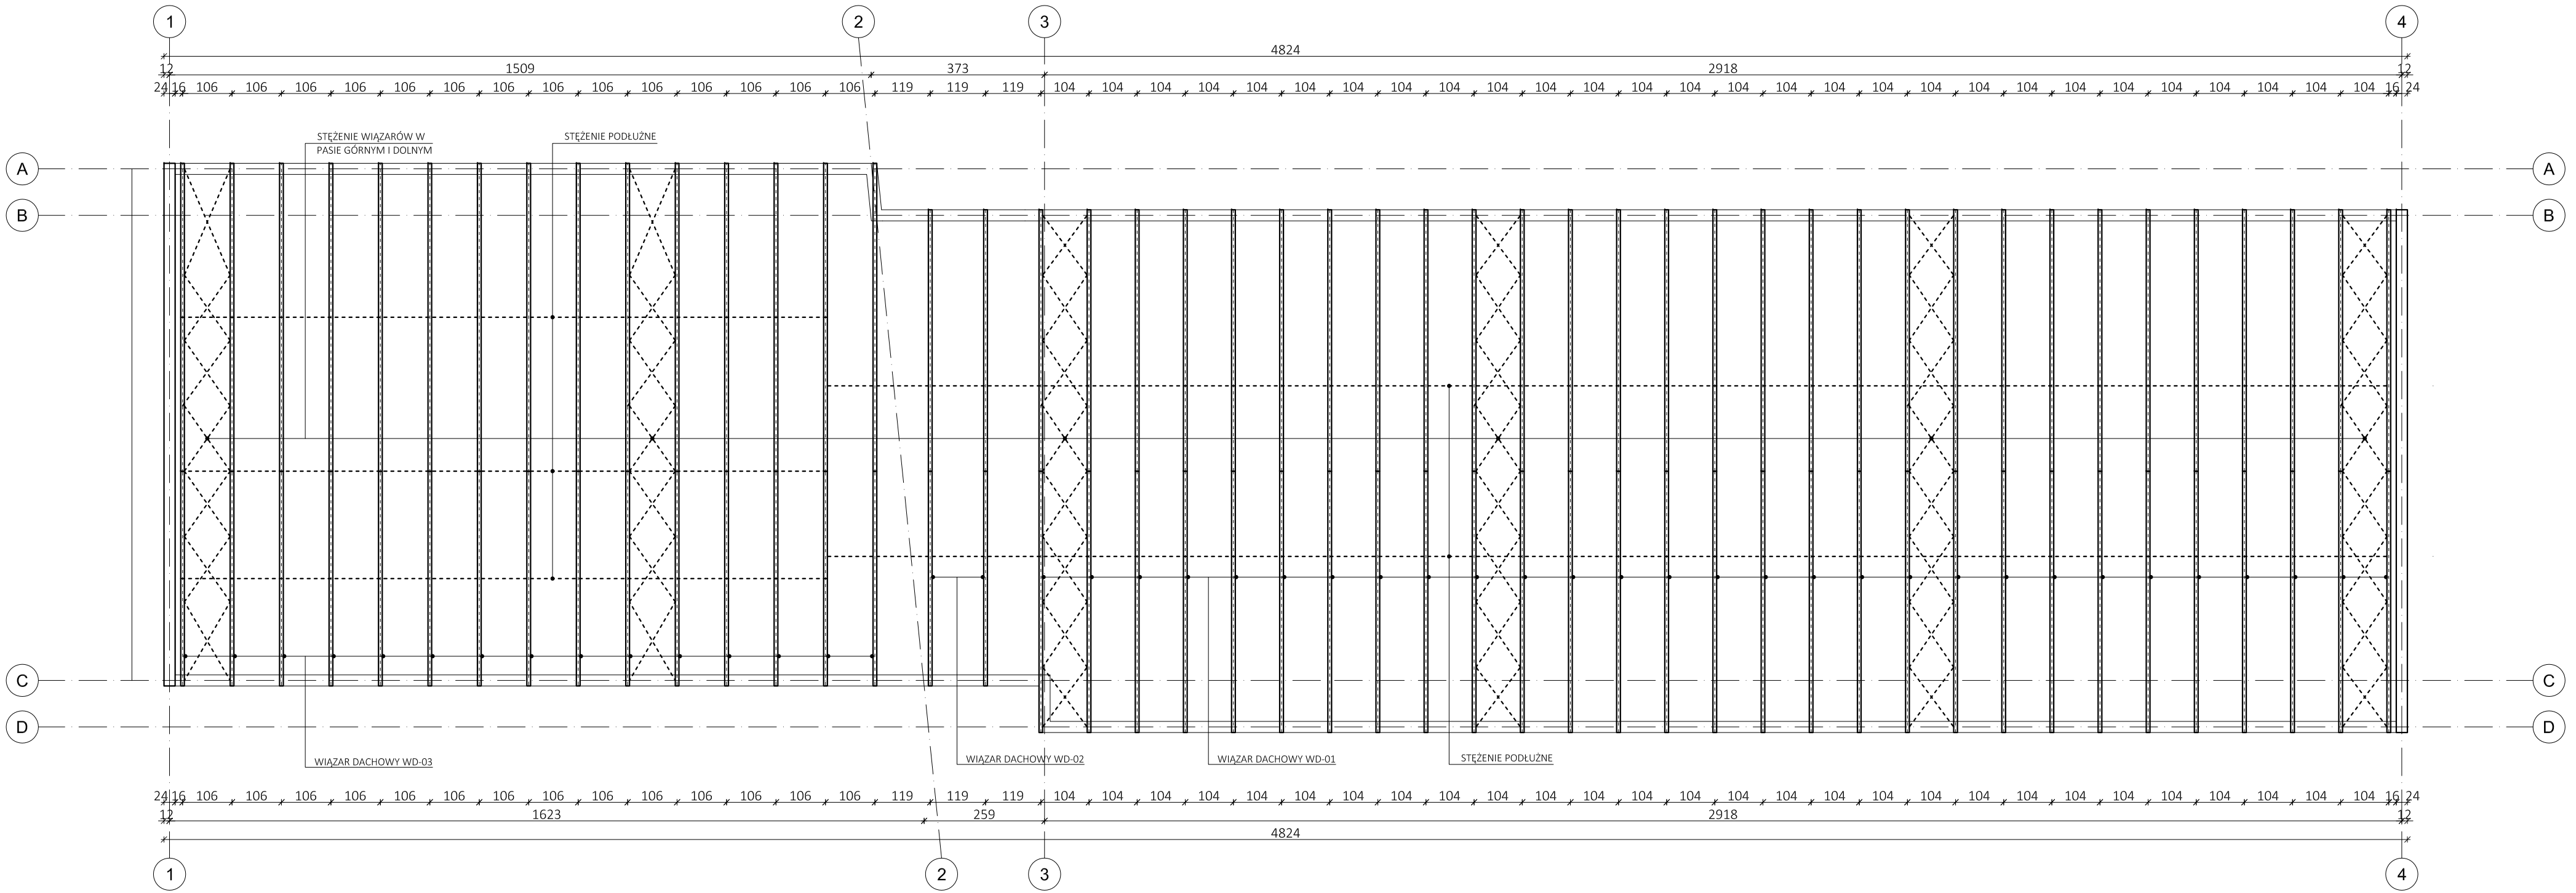

DREWNO SOSNOWE C24

1. PROJEKT KONSTRUKCYJNY ROZPATRYWAĆ RAZEM Z PROJEKTEM ARCHITEKTONICZNYM ORAZ PROJEKTAMI BRANŻOWYMI.
2. WSZYSTKIE ELEMENTY WIĘŹBY DACHOWEJ NALEŻY ZABEZPIECZYĆ PREPARATEM OGNIOCHRONNYM.
3. PRZEKROJNE I ROZMIESZCZENIE ELEMENTÓW POWINNY BYĆ ZGODNE Z DOKUMENTACJĄ TECHNICZNĄ.
4. DOPUSZCZA SIĘ NASTĘPUJĄCE ODCHYŁKI W ROZSTAWIE:
+/- 2 CM W OSIACH ROZSTAWU WIĄZARÓW
4. ELEMENTY WIĘŹBY DACHOWEJ STYKAJĄCE SIĘ Z MUREM POWINNY BYĆ W MIEJSCU STYKU IMPREGNOWANE ŚRODKAMI GRZYBOBÓJCZYMI ORAZ ODIZOLOWANE PAPĄ.
5. PRZY WYKONYWANIU ELEMENTÓW POWTARZALNYCH NALEŻY STOSOWAĆ SZABLONY Z DESEK, SKLEJKI LUB TWARDYCH PŁYT PILŚNIOWYCH. DOKŁADNOŚĆ POWINNA WYNOSIĆ +/- 1 MM. WYMIARY SZABLONU I ELEMENTU NALEŻY OKRESOWO SPRAWDZAĆ.

Biuro projektowe DWORACZYK-ARCHITEKTURA
39-400 Tarnobrzeg, Al. Warszawska 170D
600 338 494, 600 505 918 www.d-architektura.com.pl
gajekada@gmail.com, dworaczykkamil@gmail.com

Obiekt/adres inwestycji
Budowa pawilonu handlowego, 27-600 Sandomierz, nr dz. 435/3, 435/66, 1508/4 obręb: 0003 Sandomierz Lewobrzeżny

Inwestor
Gmina Sandomierz, Plac Poniatowskiego 3, 27-600 Sandomierz

Projektant mgr inż. Dariusz Domagała	Podpis	Specjalność konstrukcja	Nr. upr. 123/Tbg/98
Projektant sprawdzający mgr inż. Wojciech Karbarz	Podpis	Specjalność konstrukcja	Nr. upr. 211/Tbg/98

Tytuł rysunku
Rzut więźby dachowej - zmiany nieistotne

Stadium	Data	Skala
Projekt budowlany	14.12.**2018**	**1 : 100**

Dworaczyk rchitektura

Nr rysunku **K3**