


**MAPA ZASADNICZA  
DO CEŁÓW PROJEKTOWYCH**  
SKALA 1:500  
Ark: 15-8/23-b-1/ 15-8/23-b-2/  
15-8/23-b-3/ 15-8/23-b-4/  
woj. świętokrzyskie m. Sandomierz  
ul. Mickiewicza dz. 1331  
wykonano październik 2009r.

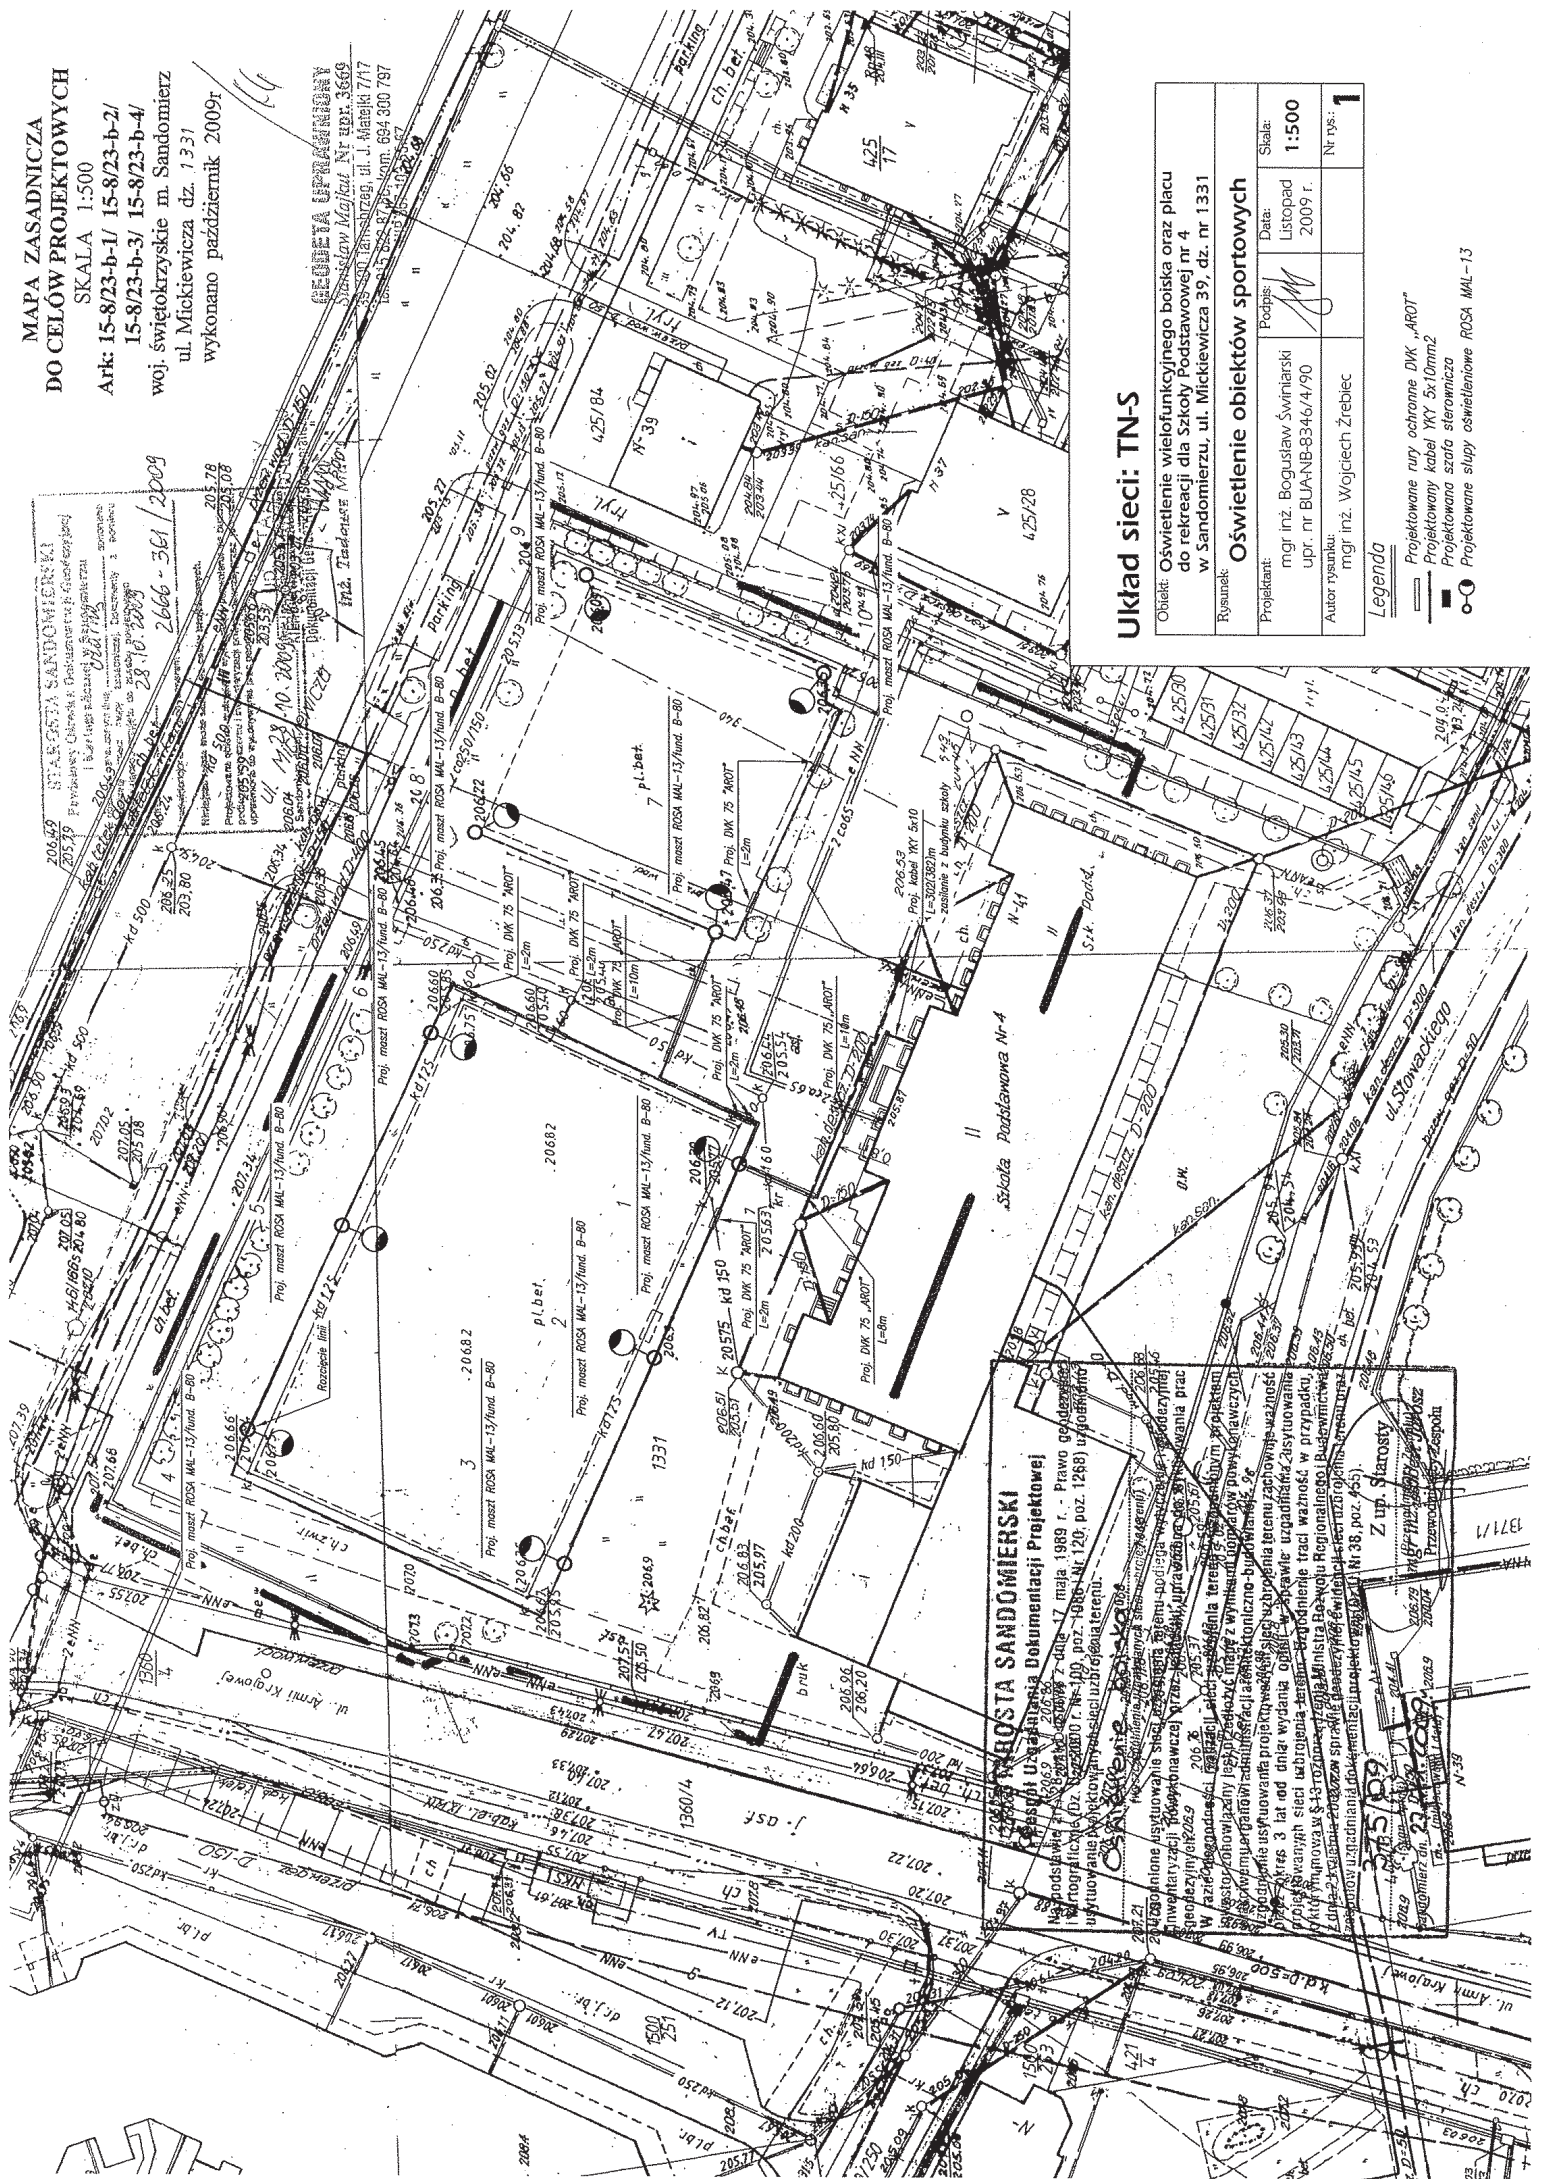

**Układ sieci: TN-S**

Obiekt: Oświetlenie wielofunkcyjnego boiska oraz placu  
do rekreacji dla Szkoły Podstawowej nr 4  
w Sandomierzu, ul. Mickiewicza 39, dz. nr 1331

Rysunek: Oświetlenie obiektów sportowych

Projektant:	Podpis:	Data:	Skala:
mgr inż. Bogusław Świniński		Listopad 2009 r.	1:500
upr. nr BUA-NB-8346/4/90			
Auto rysunek:			Nr rys.:
mgr inż. Wojciech Żrebiec			1

**Legenda**

- Projektowane rury ochronne DNV „AROT”
- Projektowany kabel YKY 5x10mm<sup>2</sup>
- Projektowana szafa sterownicza
- Projektowane słupy oświetleniowe ROSA MAL-13




Z up. Starosty  
Przewodniczący zespołu