


PROFIL PODŁUŻNY KANALIZACJI SANITARNEJ 1 : 100/500

OBIEKT: BUDOWA SIECI KANALIZACJI SANITARNEJ WRAZ Z KANAŁAMI BOCZNYMI I PRZYŁĄCZAMI  
ADRES BUDOWY: 27-600 SANDOMIERZ, UL. KRĘTA  
INWESTOR: PRZEDSIĘBIORSTWO GOSPODARKI KOMUNALNEJ I MIESZKANIOWEJ SP. Z O.O.  
27-600 SANDOMIERZ UL. PRZEMYSŁOWA 12

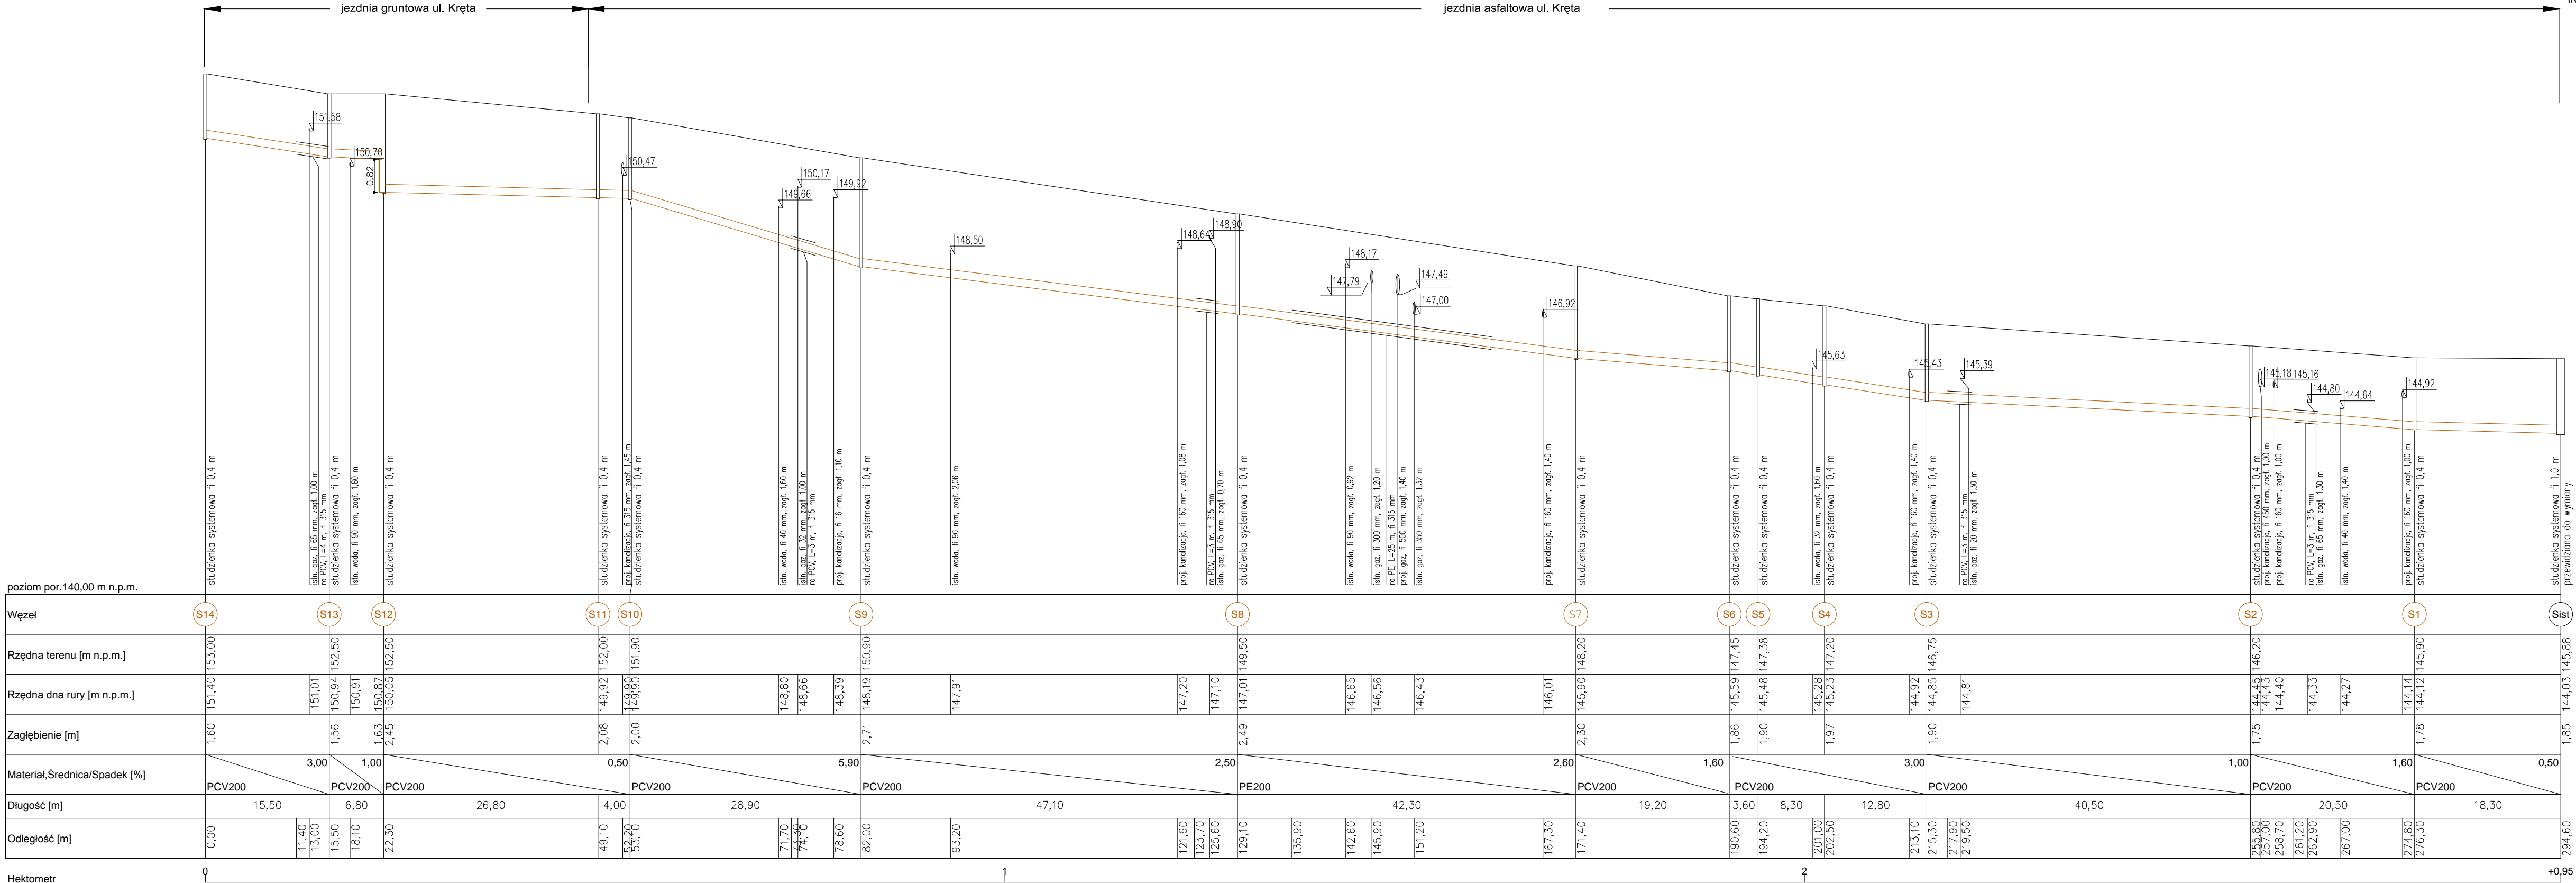

OZNACZENIA:

- S23 Proj. studzienki kanalizacji sanitarnej – KANAŁ GŁÓWNY
- S23 Proj. studzienki kanalizacji sanitarnej – KANAŁ BOCZNY
- S23.1 Proj. studzienki kanalizacji sanitarnej – PRZYŁĄCZA
- Proj. kanalizacja sanitarna grawitacyjna z PVC – KANAŁ GŁÓWNY
- Proj. kanalizacja sanitarna grawitacyjna z PVC – KANAŁ BOCZNY
- Proj. kanalizacja sanitarna grawitacyjna z PVC – PRZYŁĄCZA

UWAGA:  
PRZEWODY UKŁOŻONE POWYŻEJ 1,40 m p.p.t.  
OCIEPLIĆ (np. łupkami poliuretanowymi)  
PRZED PRZYSTĄPIENIEM DO ROBÓT BUDOWLANYCH NALEŻY SPRAWDZIĆ RZĘDNE TERENU  
ORAZ ISTNIEJĄCEGO UZBROJENIA.

USŁUGI PROJEKTOWE - mgr inż. GRAŻYNA STYPA 27-600 Sandomierz, ul. T. Kościuszki 6a/7			
TEMAT BUDOWA SIECI KANALIZACJI SANITARNEJ WRAZ Z KANAŁAMI BOCZNYMI I PRZYŁĄCZAMI W UL. KRĘTEJ W SANDOMIERZU			
INWESTOR	PRZEDSIĘBIORSTWO GOSPODARKI KOMUNALNEJ I MIESZKANIOWEJ SP. Z O.O. 27-600 SANDOMIERZ UL. PRZEMYSŁOWA 12		
RODZ. OPRAĆ.	PROFIL PODŁUŻNY KANALIZACJI SANITARNEJ		Branża Sanitarna Faza Proj. bud.
IMIĘ I NAZWISKO		UPRAWNIENIA	PODPIS
PROJEKTOWAŁ	mgr inż. Grażyna STYPA	PDK/0001/ POOS/08	Data III 2015r.
SPRAWDZIŁ	inż. Anna MIANOWSKA	PDK/0237/ PWOS/12	Nr rys. 3