

SANDOMIERZ

ZMIANA DO MIEJSCOWEGO PLANU ZAGOSPODAROWANIA
PRZESTRZENNEGO OSIEDLA „K R U K Ó W”


ZALĄCZNIK NR 2 DO UCHWAŁY
NR XXI/205/2000 RADY MIASTA
Z DNIA 11.X.2000 r.

1:1000

PLANSZA INFRASTRUKTURY TECHNICZNEJ



ORIENTACJA 1:10 000

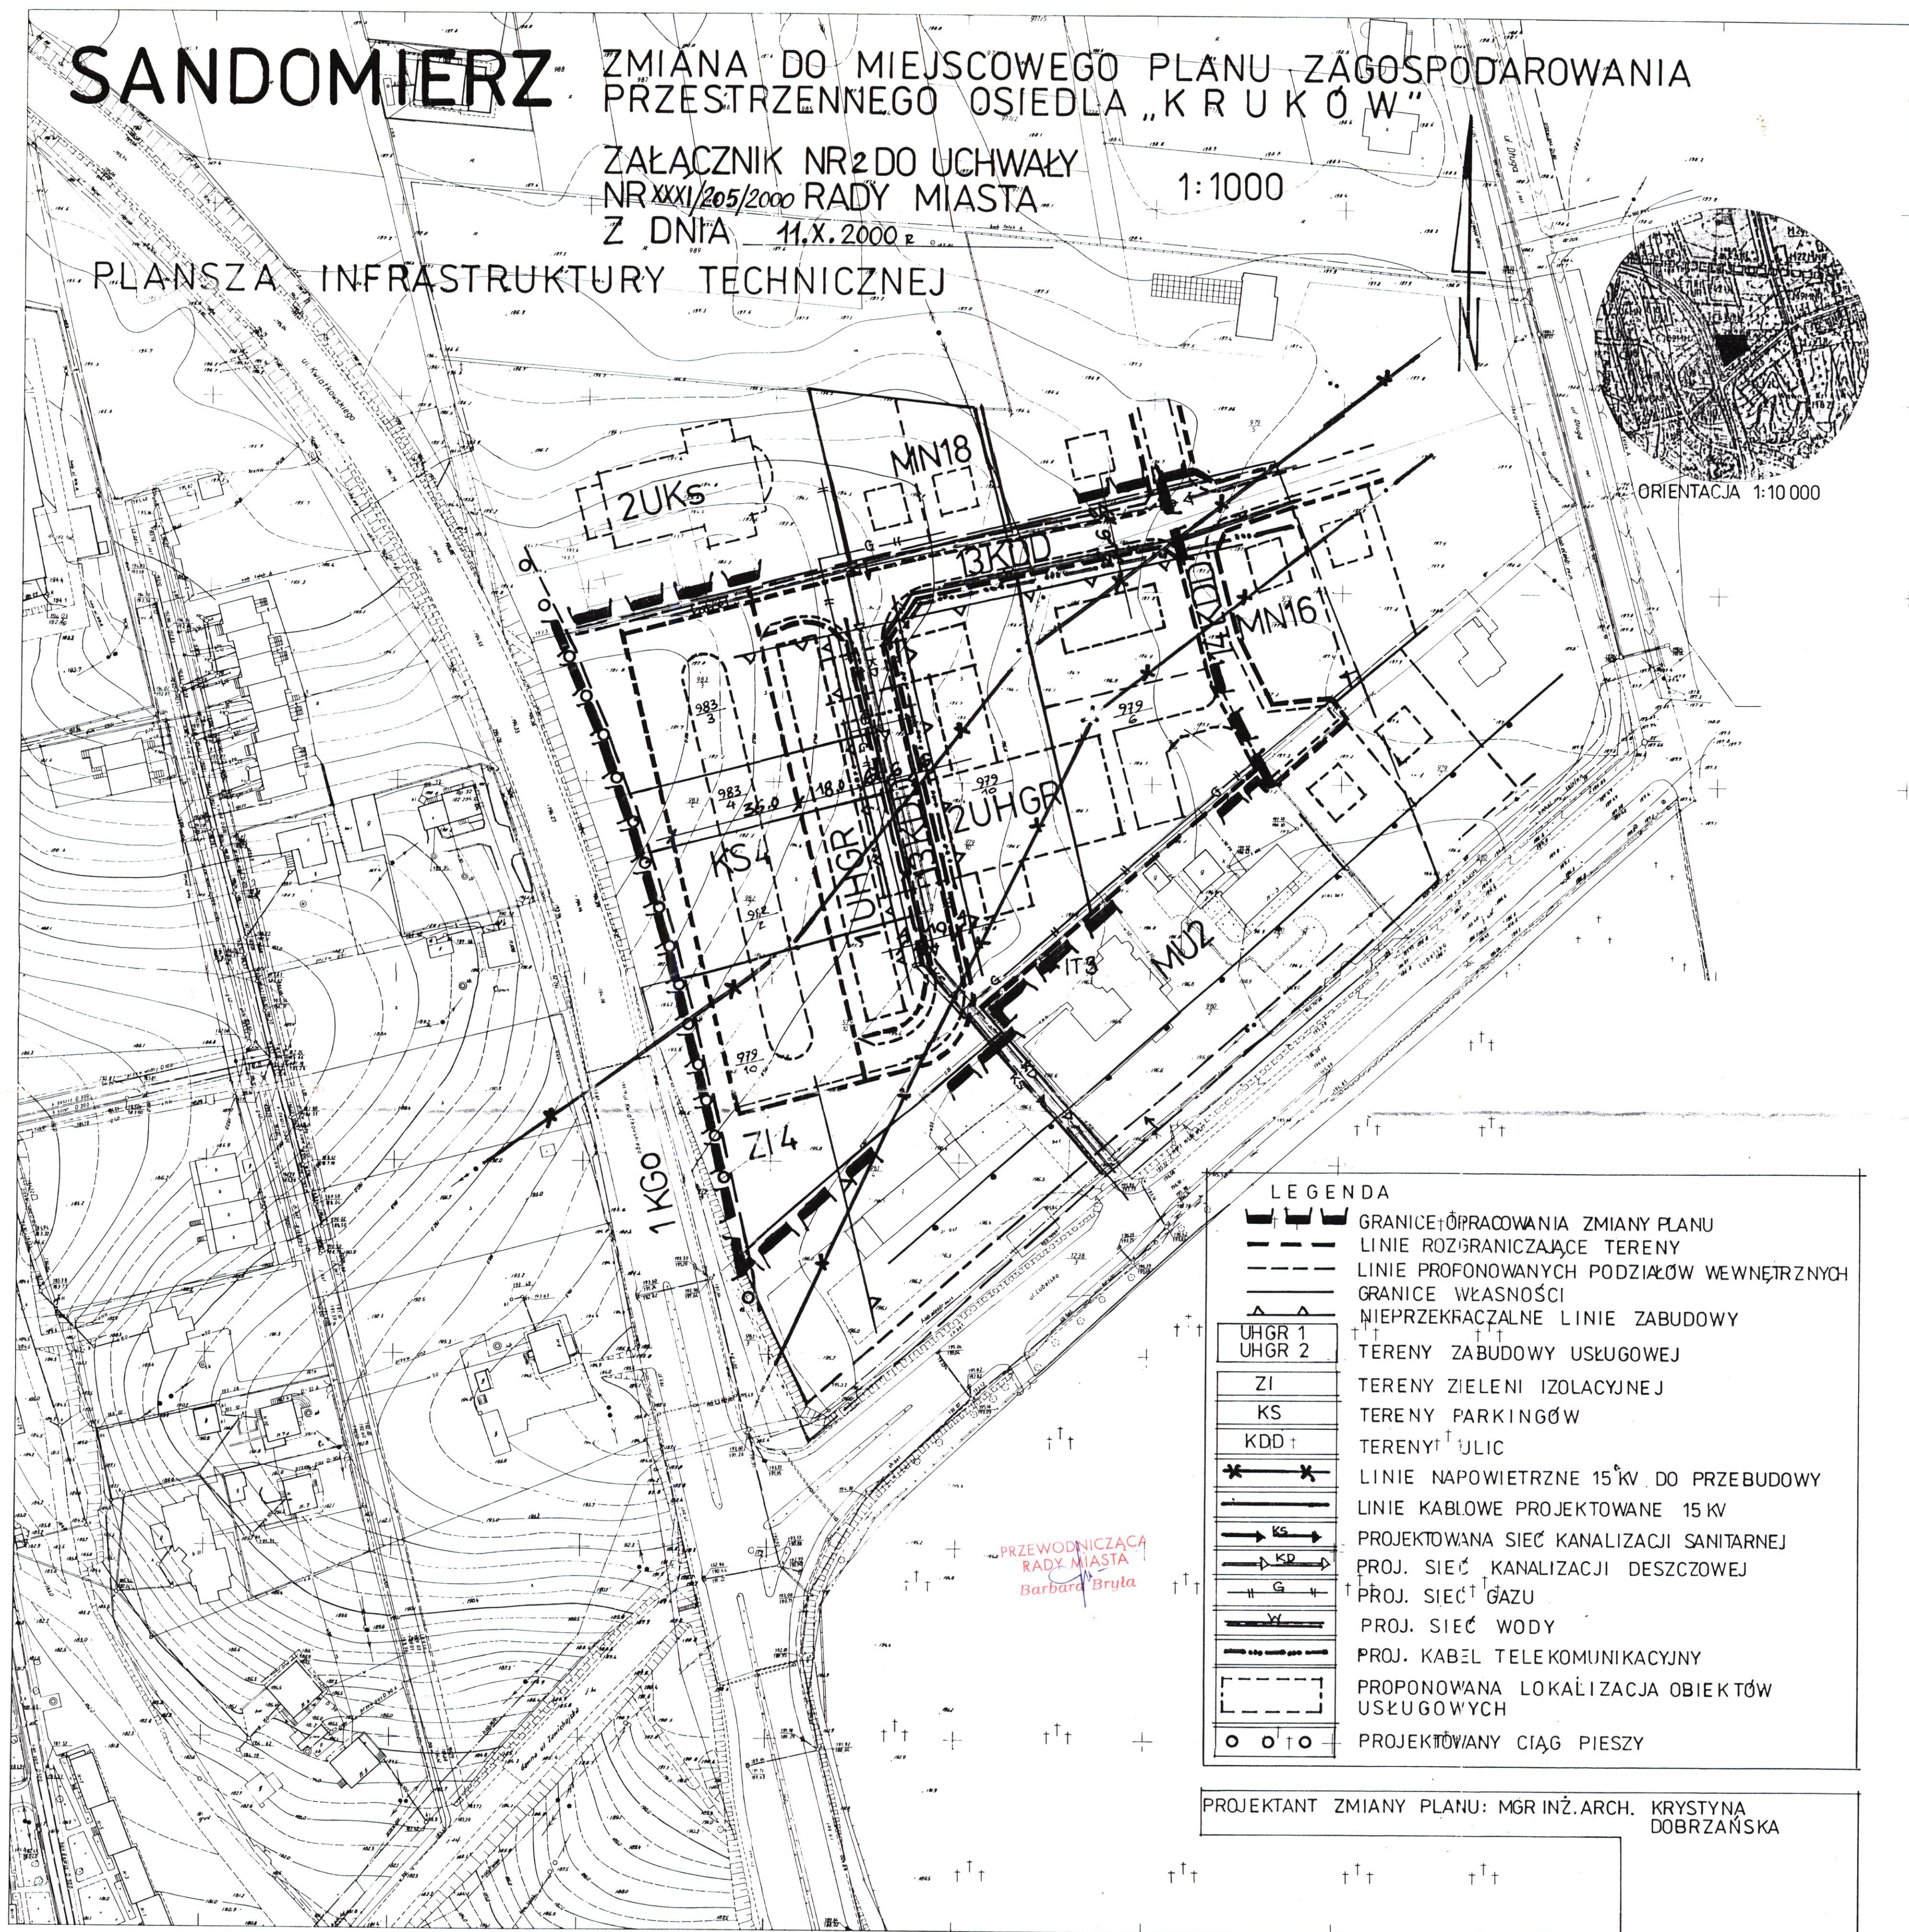

LEGENDA

- GRANICE OPRACOWANIA ZMIANY PLANU
- LINIE ROZGRANICZAJĄCE TERENY
- LINIE PROFONOWANYCH PODZIAŁÓW WEWNĘTRZNYCH
- GRANICE WŁASNOŚCI
- NIEPRZEKRACZALNE LINIE ZABUDOWY
- TERENY ZABUDOWY USŁUGOWEJ
- TERENY ZIELENI IZOLACYJNEJ
- TERENY PARKINGÓW
- TERENY ULIC
- LINIE NAPOWIETRZNE 15 KV. DO PRZEBUDOWY
- LINIE KABLOWE PROJEKTOWANE 15 KV
- PROJEKTOWANA SIEĆ KANALIZACJI SANITARNEJ
- PROJ. SIEĆ KANALIZACJI DESZCZOWEJ
- PROJ. SIEĆ GAZU
- PROJ. SIEĆ WODY
- PROJ. KABEL TELEKOMUNIKACYJNY
- PROPOWANA LOKALIZACJA OBIEKTÓW USŁUGOWYCH
- PROJEKTOWANY CIĄG PIESZY

PROJEKTANT ZMIANY PLANU: MGR INŻ.ARCH. KRYSZYNA DOBRZAŃSKA

MAPA DO CELÓW PROJEKTOWYCH

Obiekt: SANDOMIERZ Skala: 1:1000

Ark: 15-8-(19b)
(19d)

Układ współrzędnych - 1965
Poziom odniesienia - Kronsztadt 60
Mapa aktualna w oznaczonym zakresie wg stanu
na dzień 17.04.2000 r.
Mapa powstała z przeskalowania mapy zasadniczej
1: 500 do skali 1:1000

Turnbrzeg

dnia 17. 04. 2000 r

Przeskalowano w Zakładzie
L. Ks. Rob. 12/089/2000 Oddziału Kartograficznej
OPGK-RZESZÓW S.A.
ze skali 1:300
do skali 1:1000
Zlec. Nr 64/02